

**CAD-SR**

Stéphanie Racine  
Dessinatrice AutoCAD

6

5

4 AJUSTEMENTS DIVERS 01-03-2017 S.R.

3 POUR DEMANDE DE PERMIS 15-02-2017 S.R.

2 RÉVISION POUR ARPENTEUR 07-02-2017 S.R.

1 POUR ARPENTEUR 05-02-2017 S.R.

NO. RÉVISION DATE PAR

PROPRIÉTAIRE :

**BEAUPORT (Qc)**

PROJET :

**CONSTRUCTION NEUVE**


DESSIN :

**ÉLÉVATION AVANT**

DESSINÉ PAR : S. RACINE NO. DU CONTRAT - PAGE 1

DATE : 2017-01-11 ÉCHELLE : INDICUÉE


13

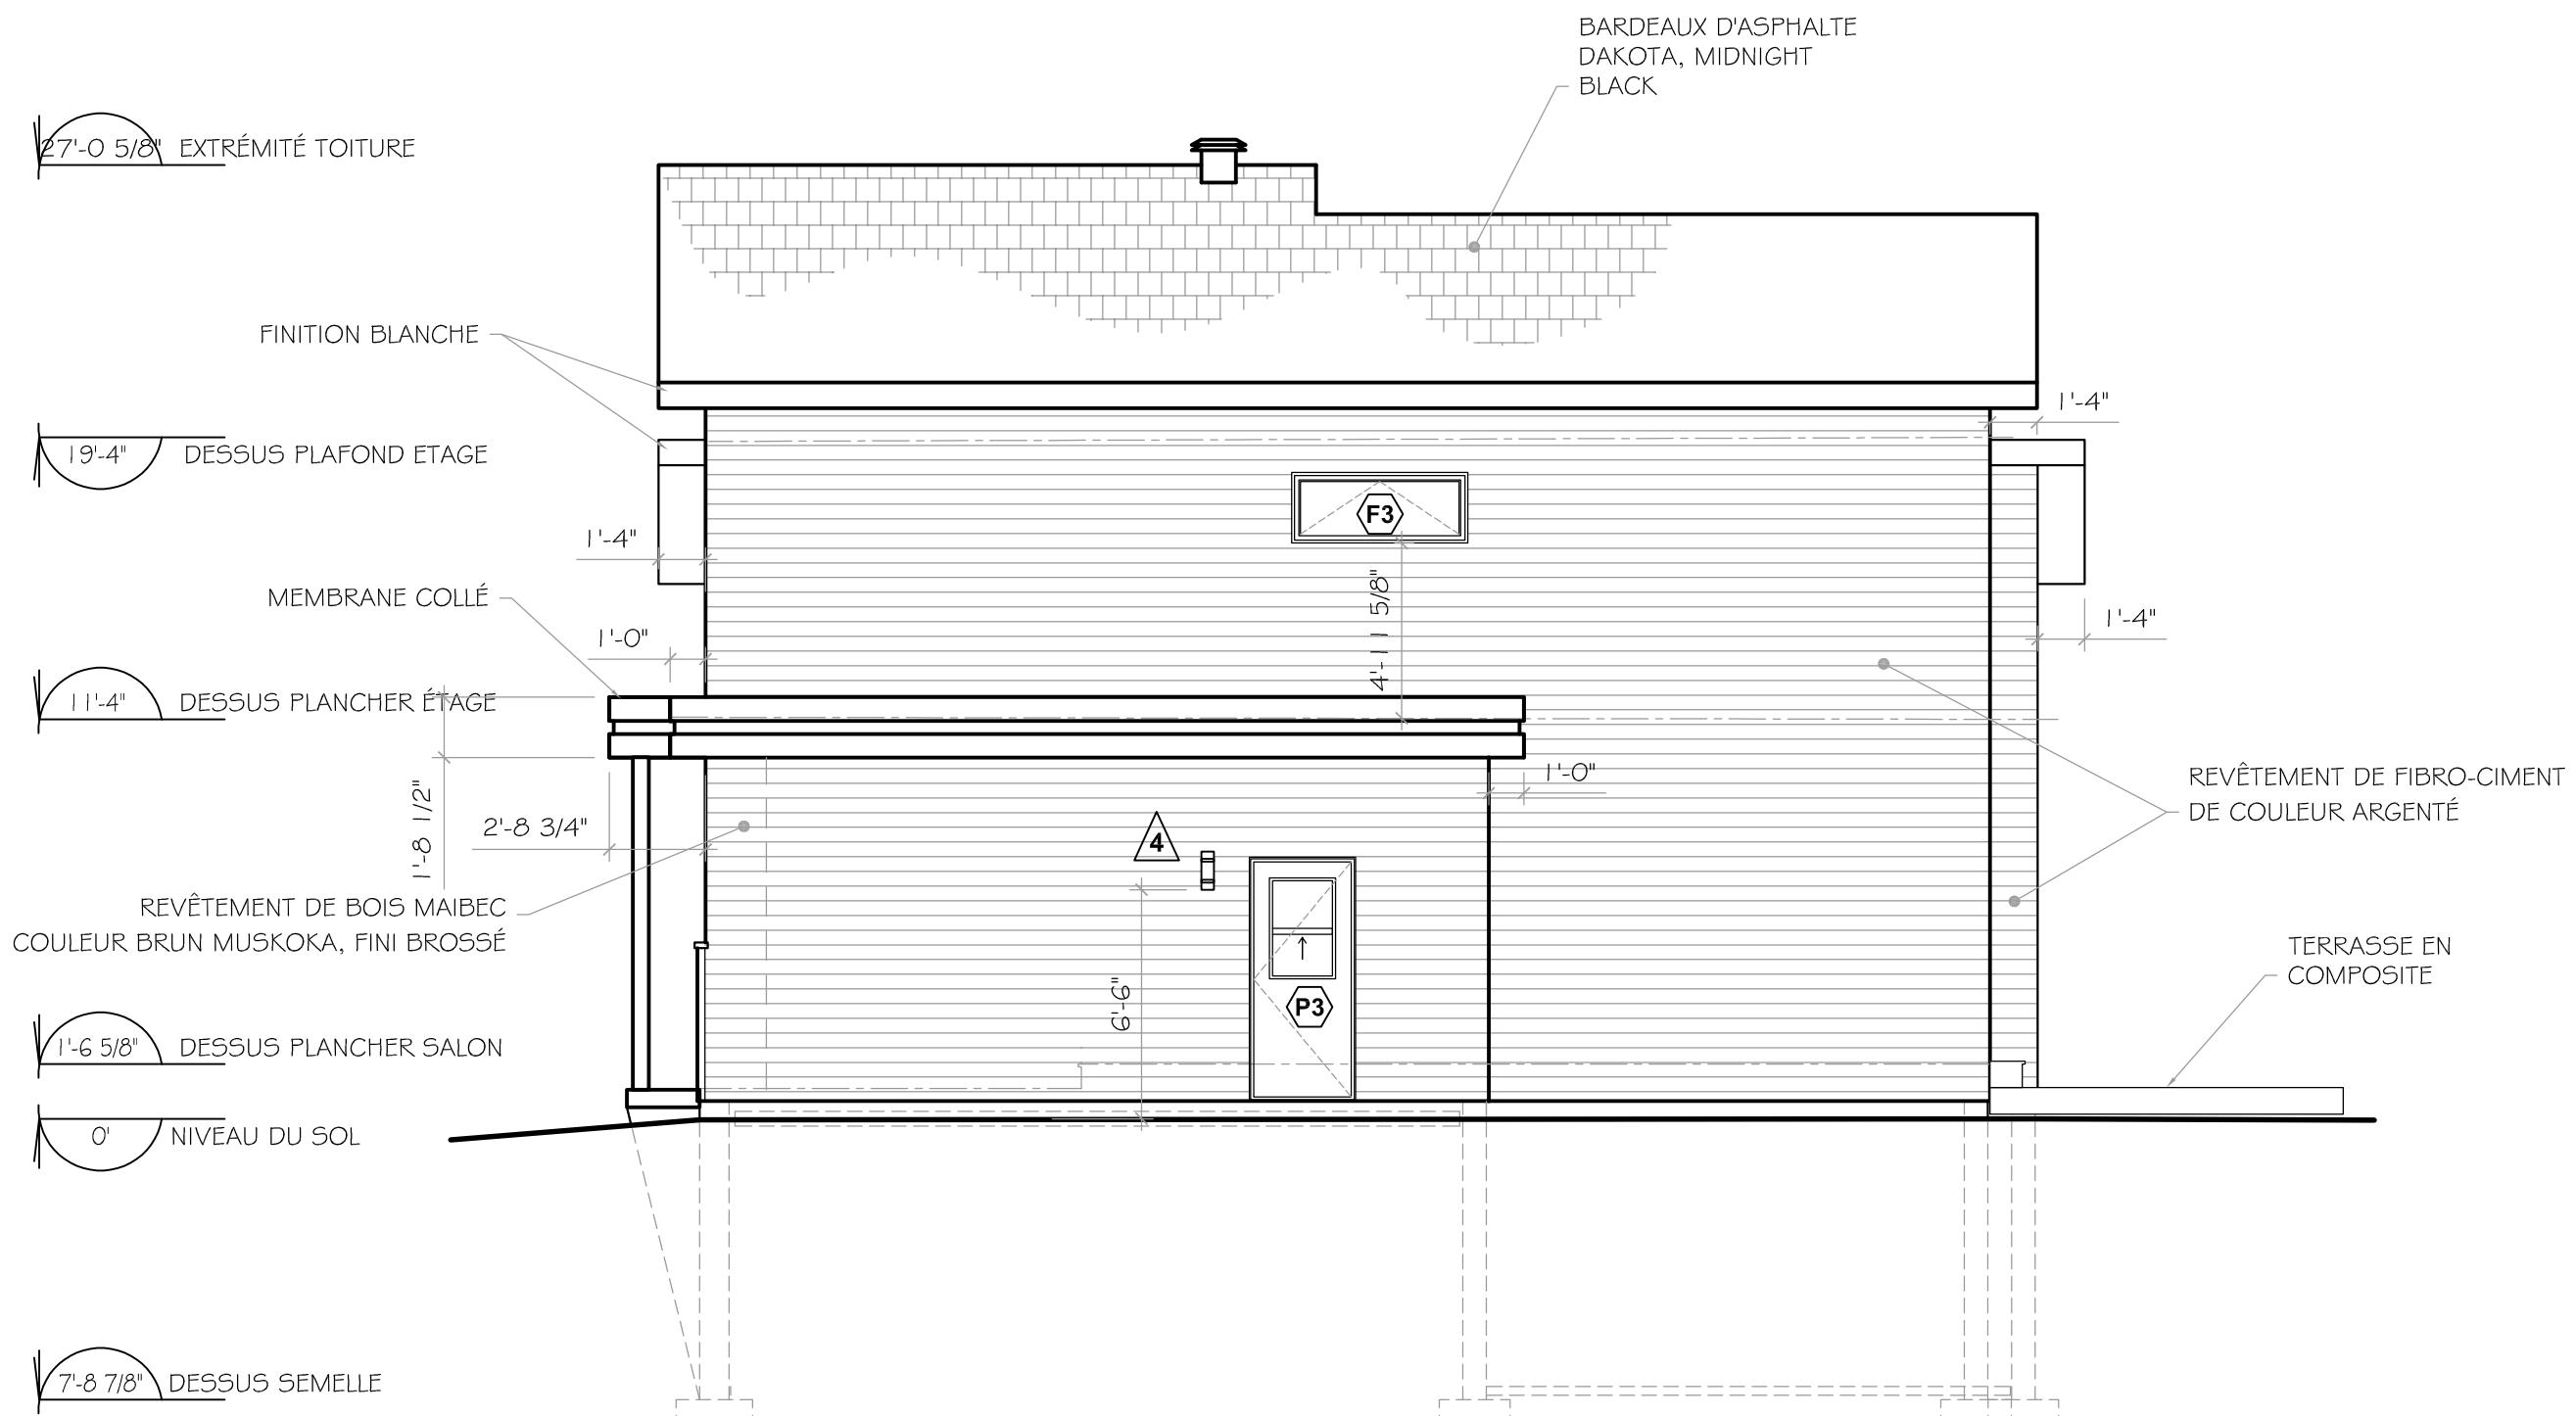

ÉLÉVATION DROITE

ÉCHELLE : 3/16" = 1'-0"

6		
5		
4	AJUSTEMENTS DIVERS	01-03-2017 S.R.
3	POUR DEMANDE DE PERMIS	15-02-2017 S.R.
2	RÉVISION POUR ARPENTEUR	07-02-2017 S.R.
1	POUR ARPENTEUR	05-02-2017 S.R.
NO.	RÉVISION	DATE PAR
PROPRIÉTAIRE :		
BEAUPORT (Qc)		
PROJET :		
CONSTRUCTION NEUVE		
DESSIN :		
ÉLÉVATION DROITE		
DESSINÉ PAR :	NO. DU CONTRAT	PAGE
S. RACINE	-	2
DATE :	ÉCHELLE :	13
2017-01-11	INDIQUÉE	

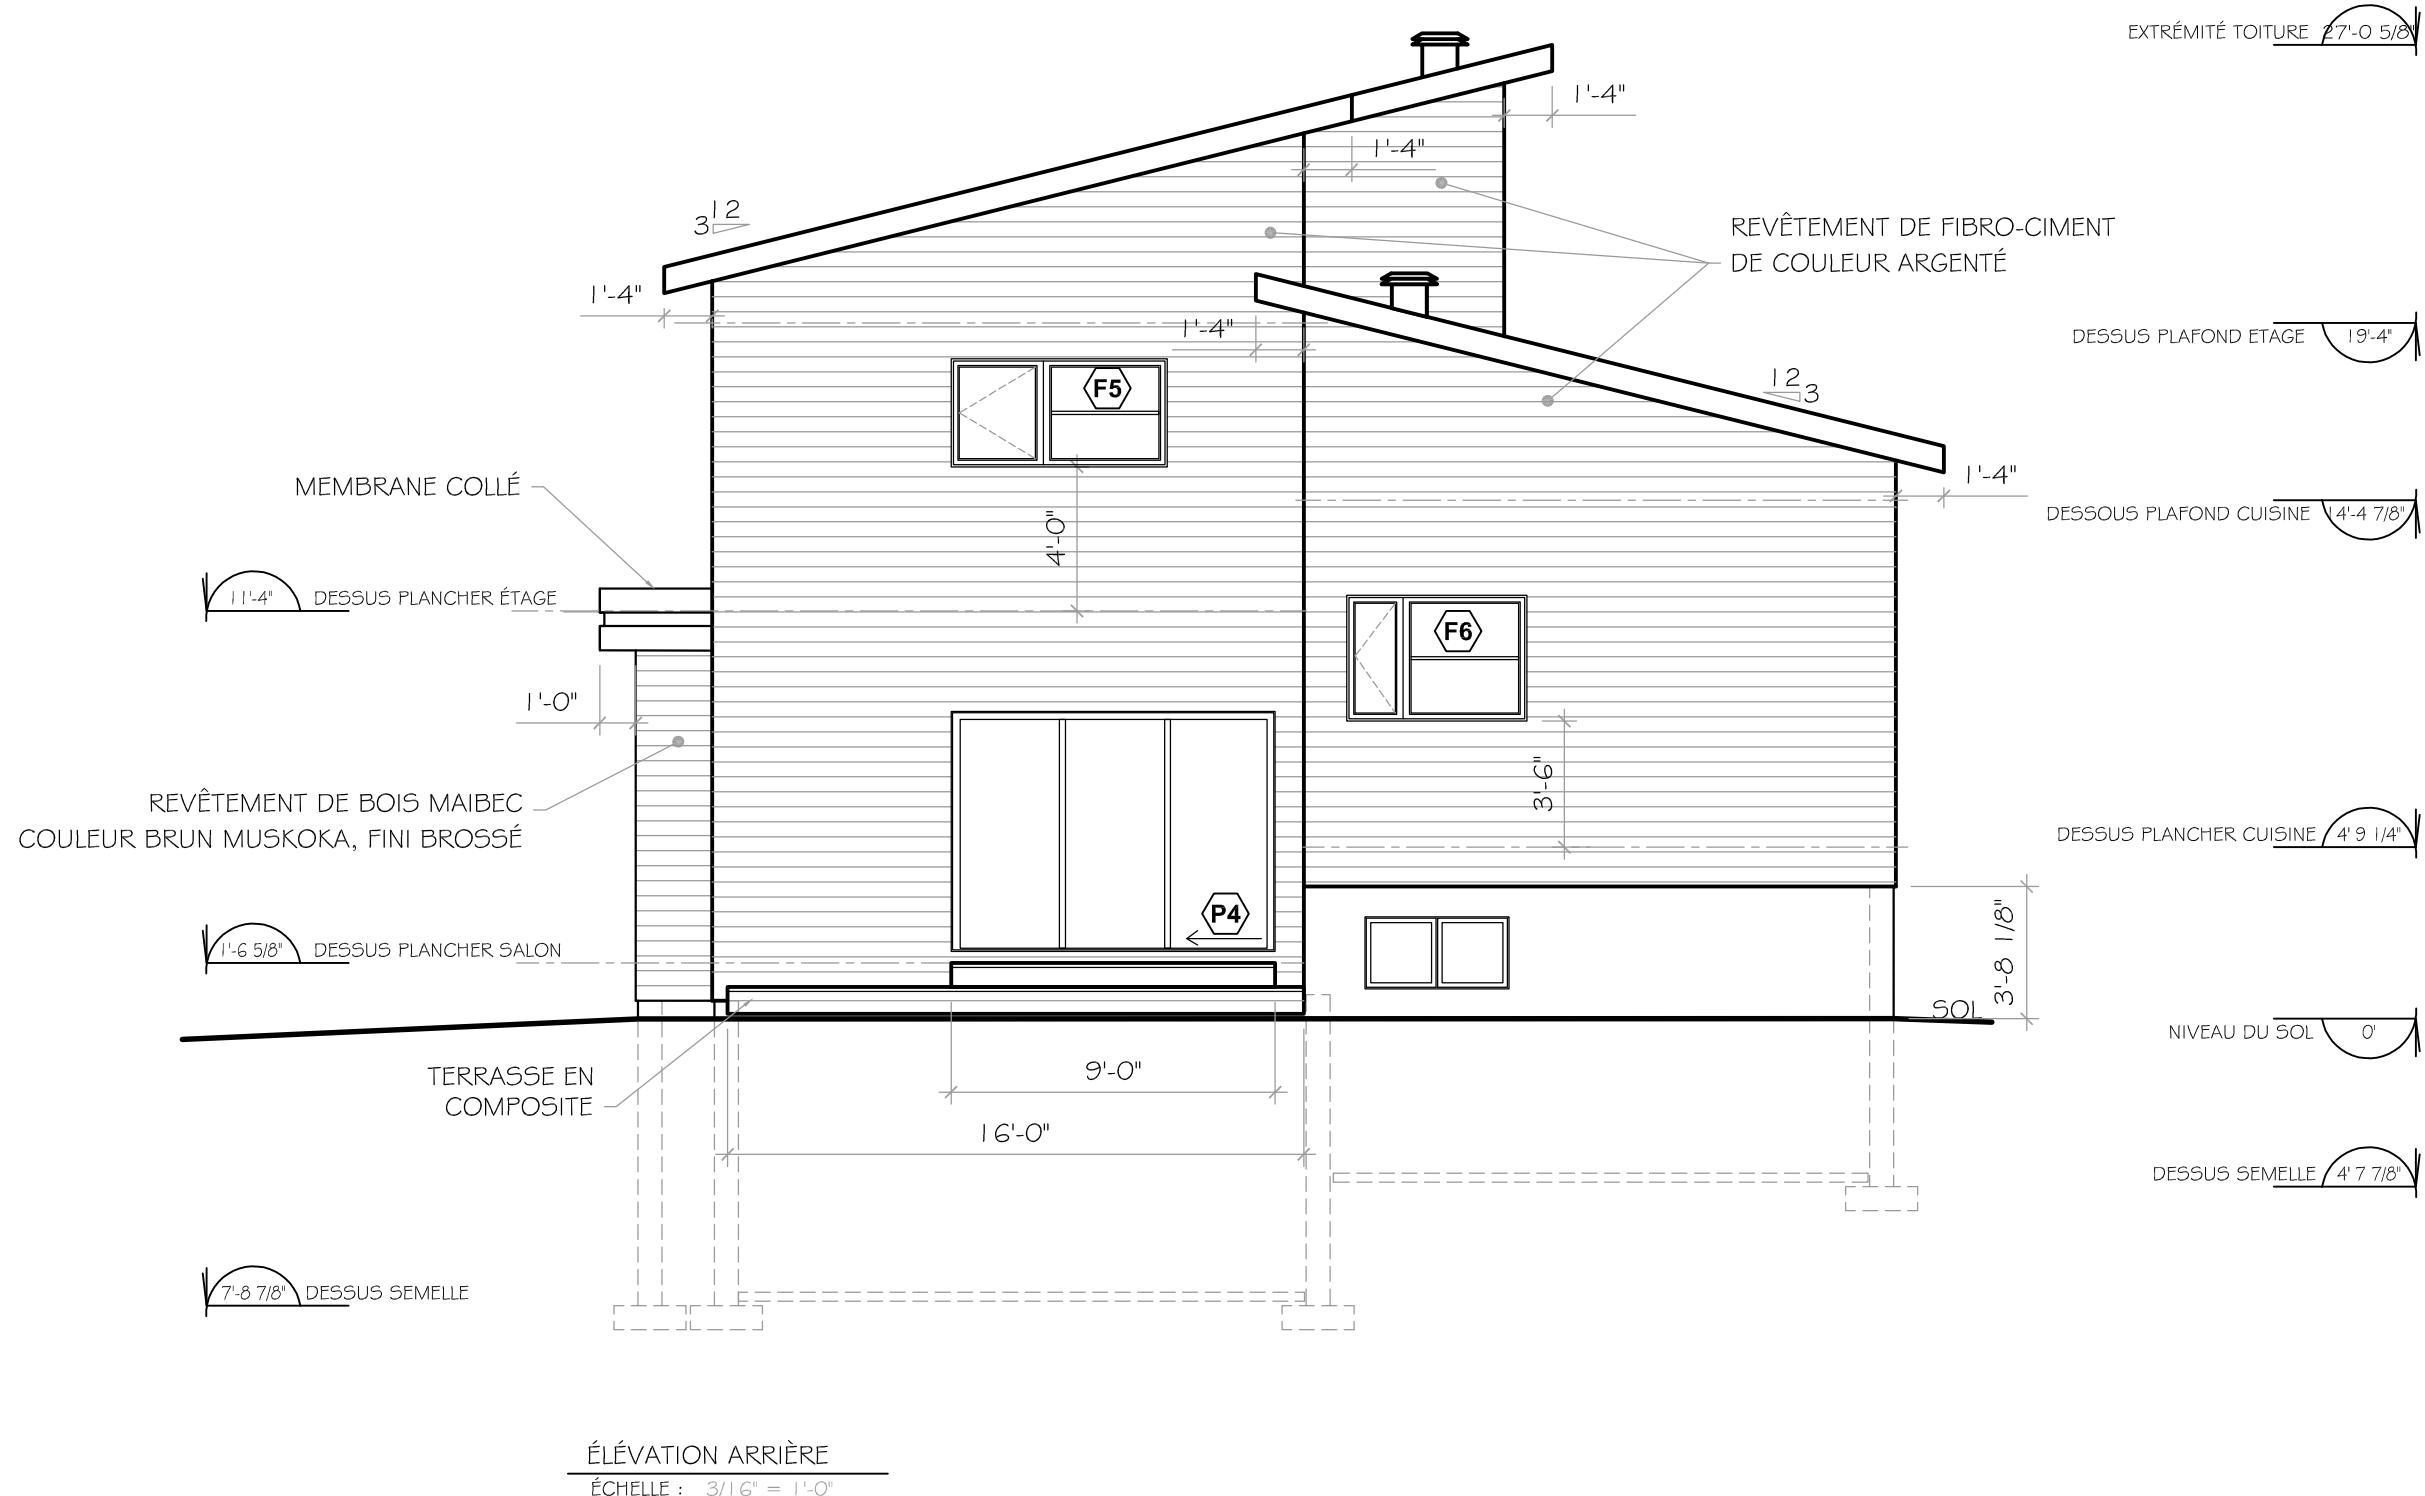

6			
5			
4	AJUSTEMENTS DIVERS	01-03-2017	S.R.
3	POUR DEMANDE DE PERMIS	15-02-2017	S.R.
2	RÉVISION POUR ARPENTEUR	07-02-2017	S.R.
1	POUR ARPENTEUR	05-02-2017	S.R.
NO.	REVISION	DATE	PAS


NO. REVISION DATE PROPRIÉTAIRE

## BEAUPORT (Qc)

**PROJET :**

# NEUVE

<b>ARRIÈRE</b>		
DESSINÉ PAR : S. RACINE	NO. DU CONTRAT —	<span style="font-size: 2em;">3</span> <span style="font-size: 1.5em;">13</span>
DATE : 2017-01-11	ÉCHELLE : INDIQUÉE	

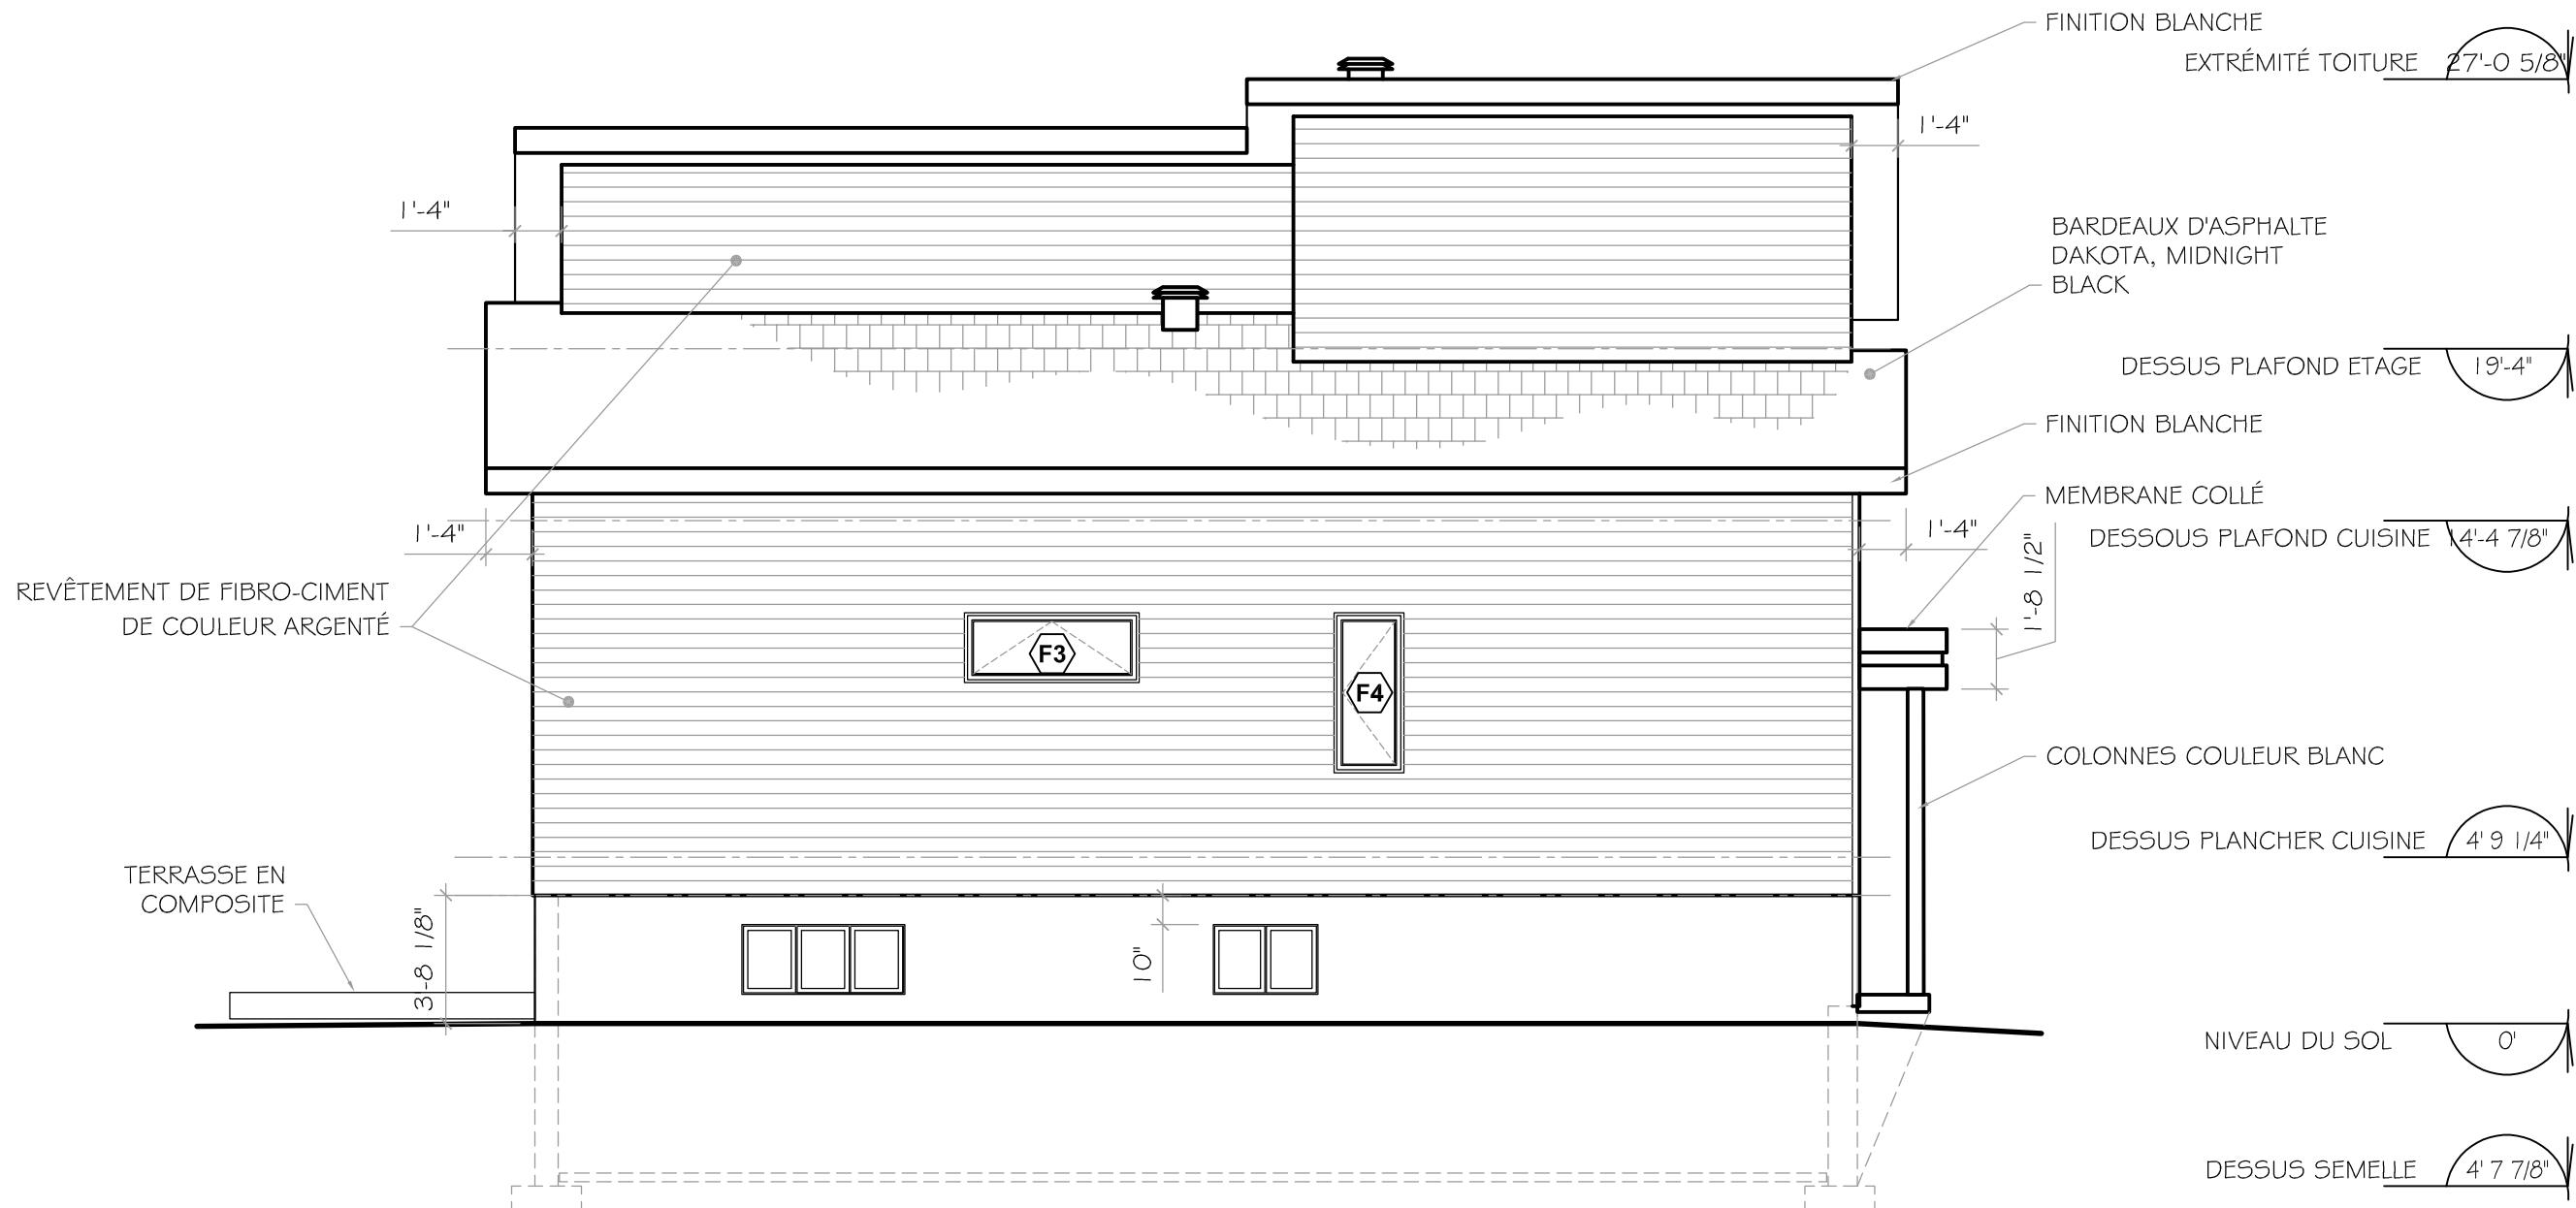


ÉLÉVATION GAUCHE

ÉCHELLE : 3/16" = 1'-0"

CAD-SR		
6		
5		
4	AJUSTEMENTS DIVERS	01-03-2017 S.R.
3	POUR DEMANDE DE PERMIS	15-02-2017 S.R.
2	RÉVISION POUR ARPENTEUR	07-02-2017 S.R.
1	POUR ARPENTEUR	05-02-2017 S.R.
NO. RÉVISION	DATE	PAR
PROPRIÉTAIRE :		
BEAUPORT (Qc)		
PROJET :		
CONSTRUCTION NEUVE		
DESSIN :		
ÉLÉVATION GAUCHE		
DESSINÉ PAR :	NO. DU CONTRAT	PAGE
S. RACINE	-	4
DATE : 2017-01-11	ÉCHELLE : INDICQUÉE	13



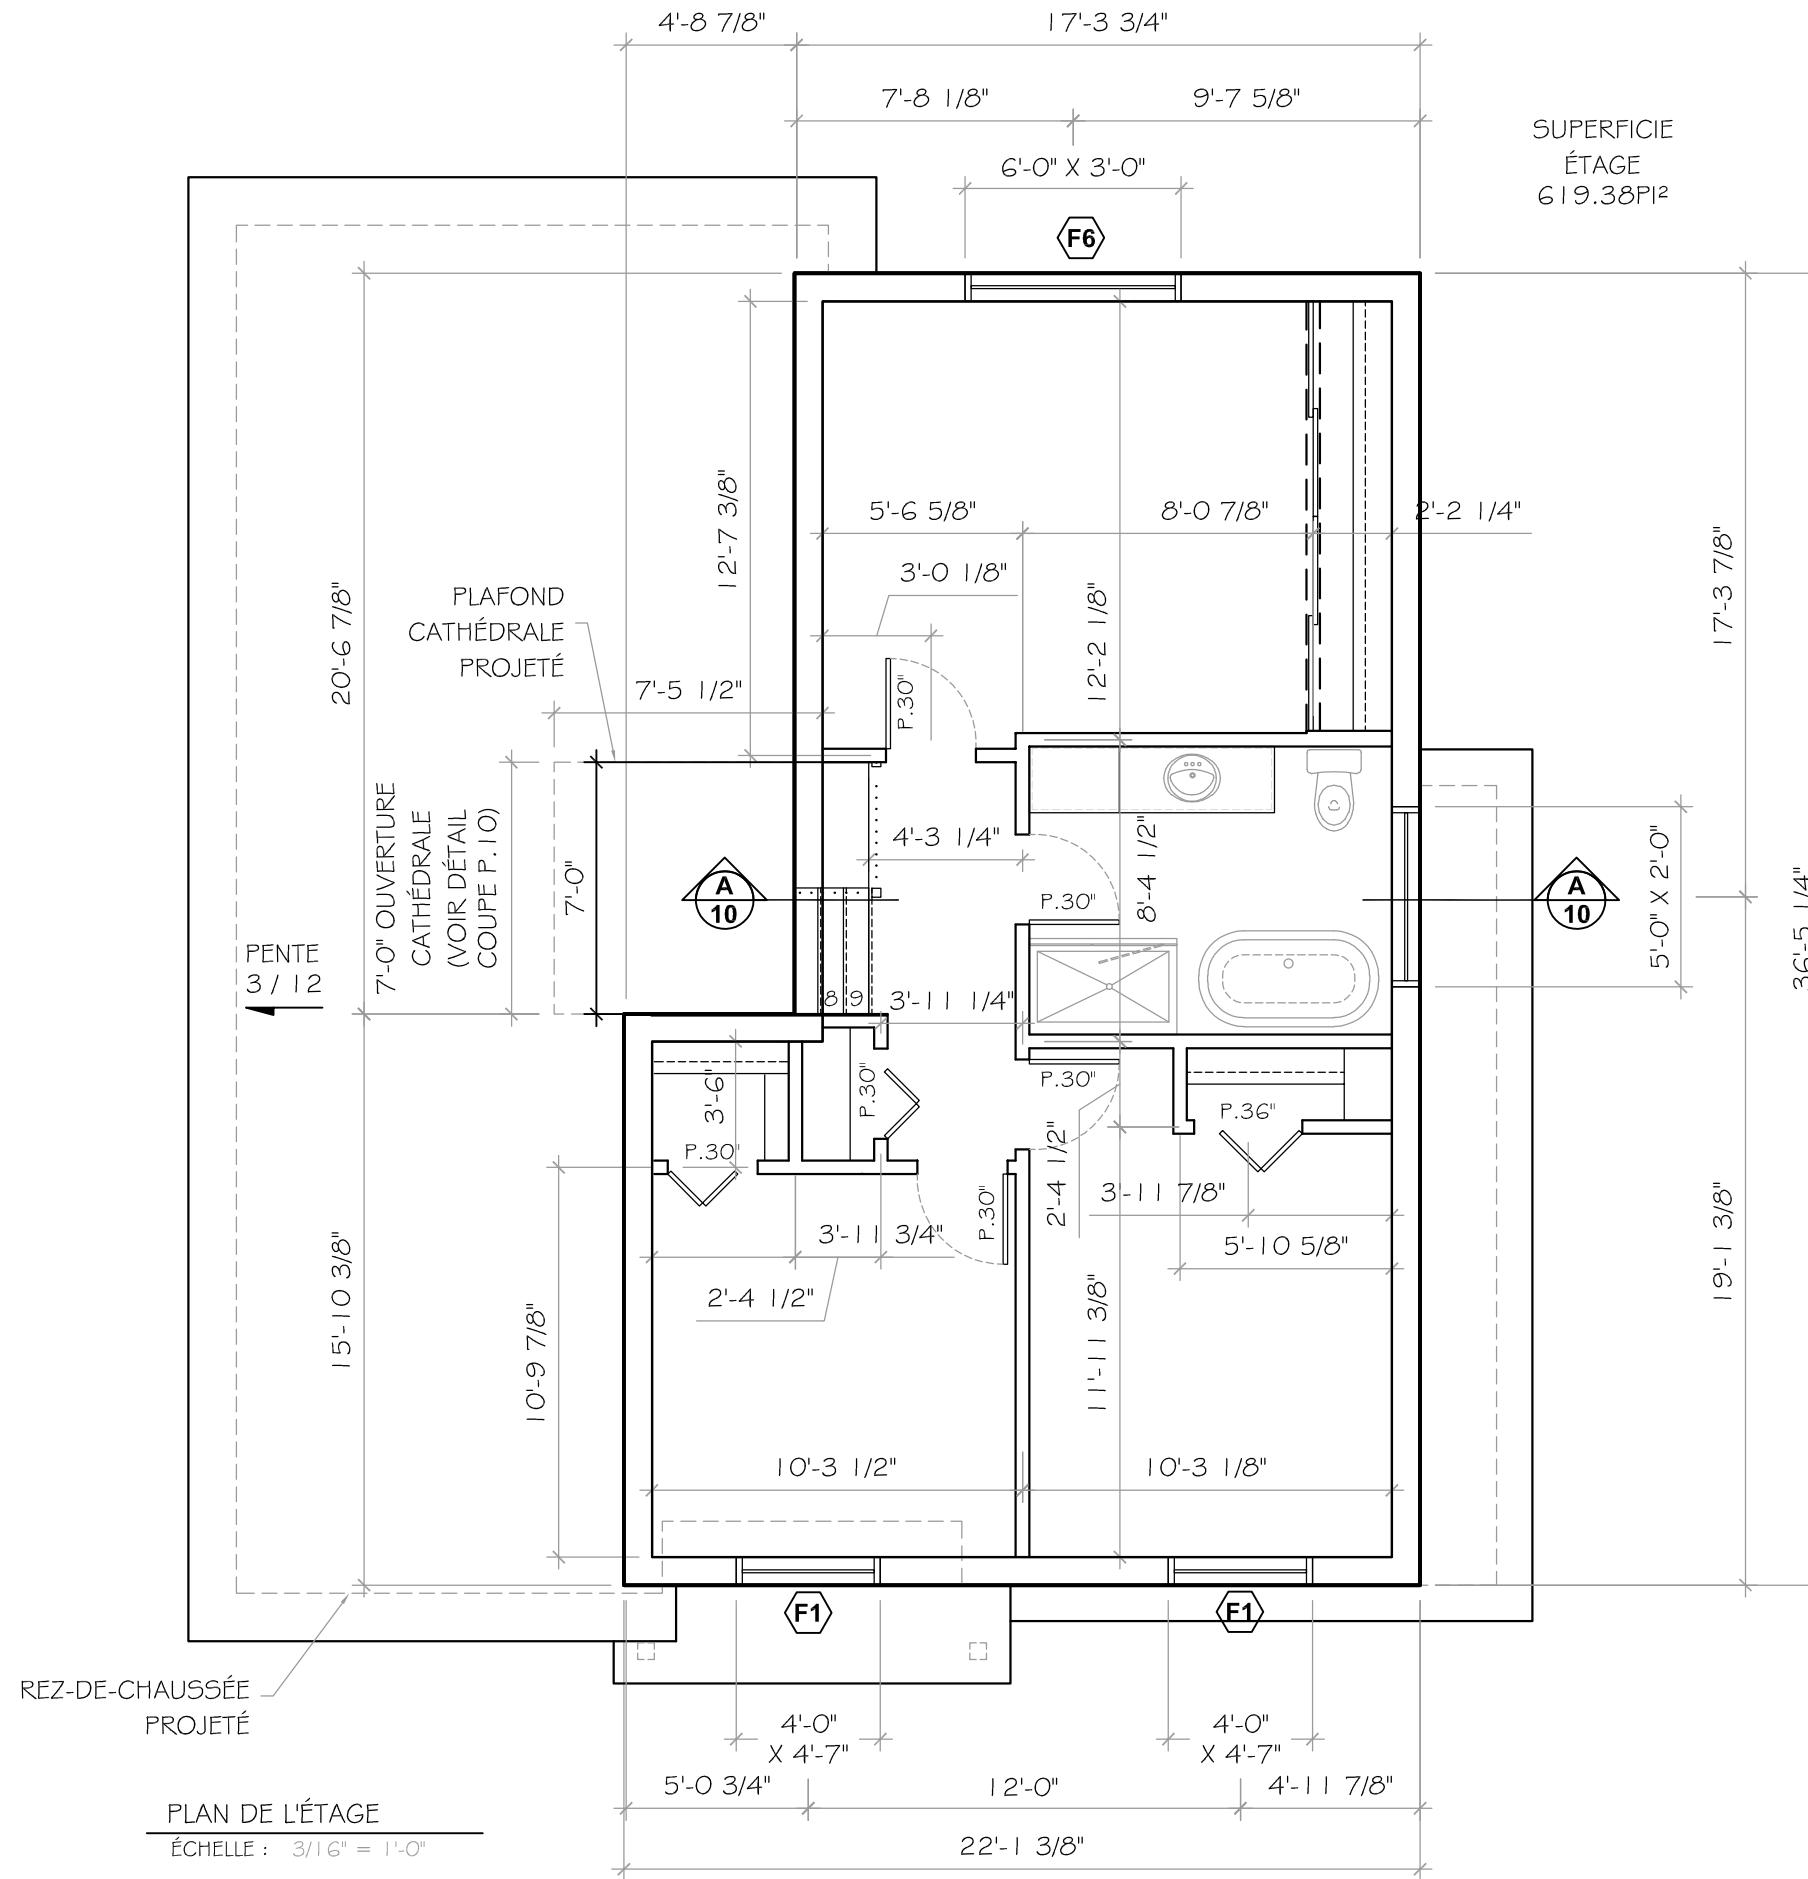

NOTE GÉNÉRAL:  
TOUTES LES MESURES ET DIMENSIONS DEVONT ÊTRE  
VÉRIFIÉES SUR PLACE.  
IL SERA DE LA RESPONSABILITÉ DU FABRIQUANT DE  
VALIDER ET APPROUVER LES ÉLÉMENTS STRUCTURAUX  
AVANT FABRICATION. S'ASSURER DE RESPECTER LES  
NORMES DE CONSTRUCTION EN VIGUEUR.  
CHAQUE CORPS DE MÉTIER DOIT FOURNIR LEURS  
SPÉCIFICATIONS RESPECTIVES. AUCUNE DIRECTIVE SUR LE  
MODE DE FABRICATION N'EST INDIQUÉE SUR CES PLANS.

**CAD-SR**


6		
5		
4	AJUSTEMENTS DIVERS	01-03-2017
3	POUR DEMANDE DE PERMIS	15-02-2017
2	RÉVISION POUR ARPENTEUR	07-02-2017
1	POUR ARPENTEUR	05-02-2017
NO.	RÉVISION	DATE PAR

PROPRIÉTAIRE : **BEAUPORT (Qc)**

PROJET : **CONSTRUCTION NEUVE**

DESSIN : **PLAN DE L'ÉTAGE**

DESSINÉ PAR : S. RACINE	NO. DU CONTRAT -	PAGE 6
DATE : 2017-01-11	ÉCHELLE : INDICÉE	13

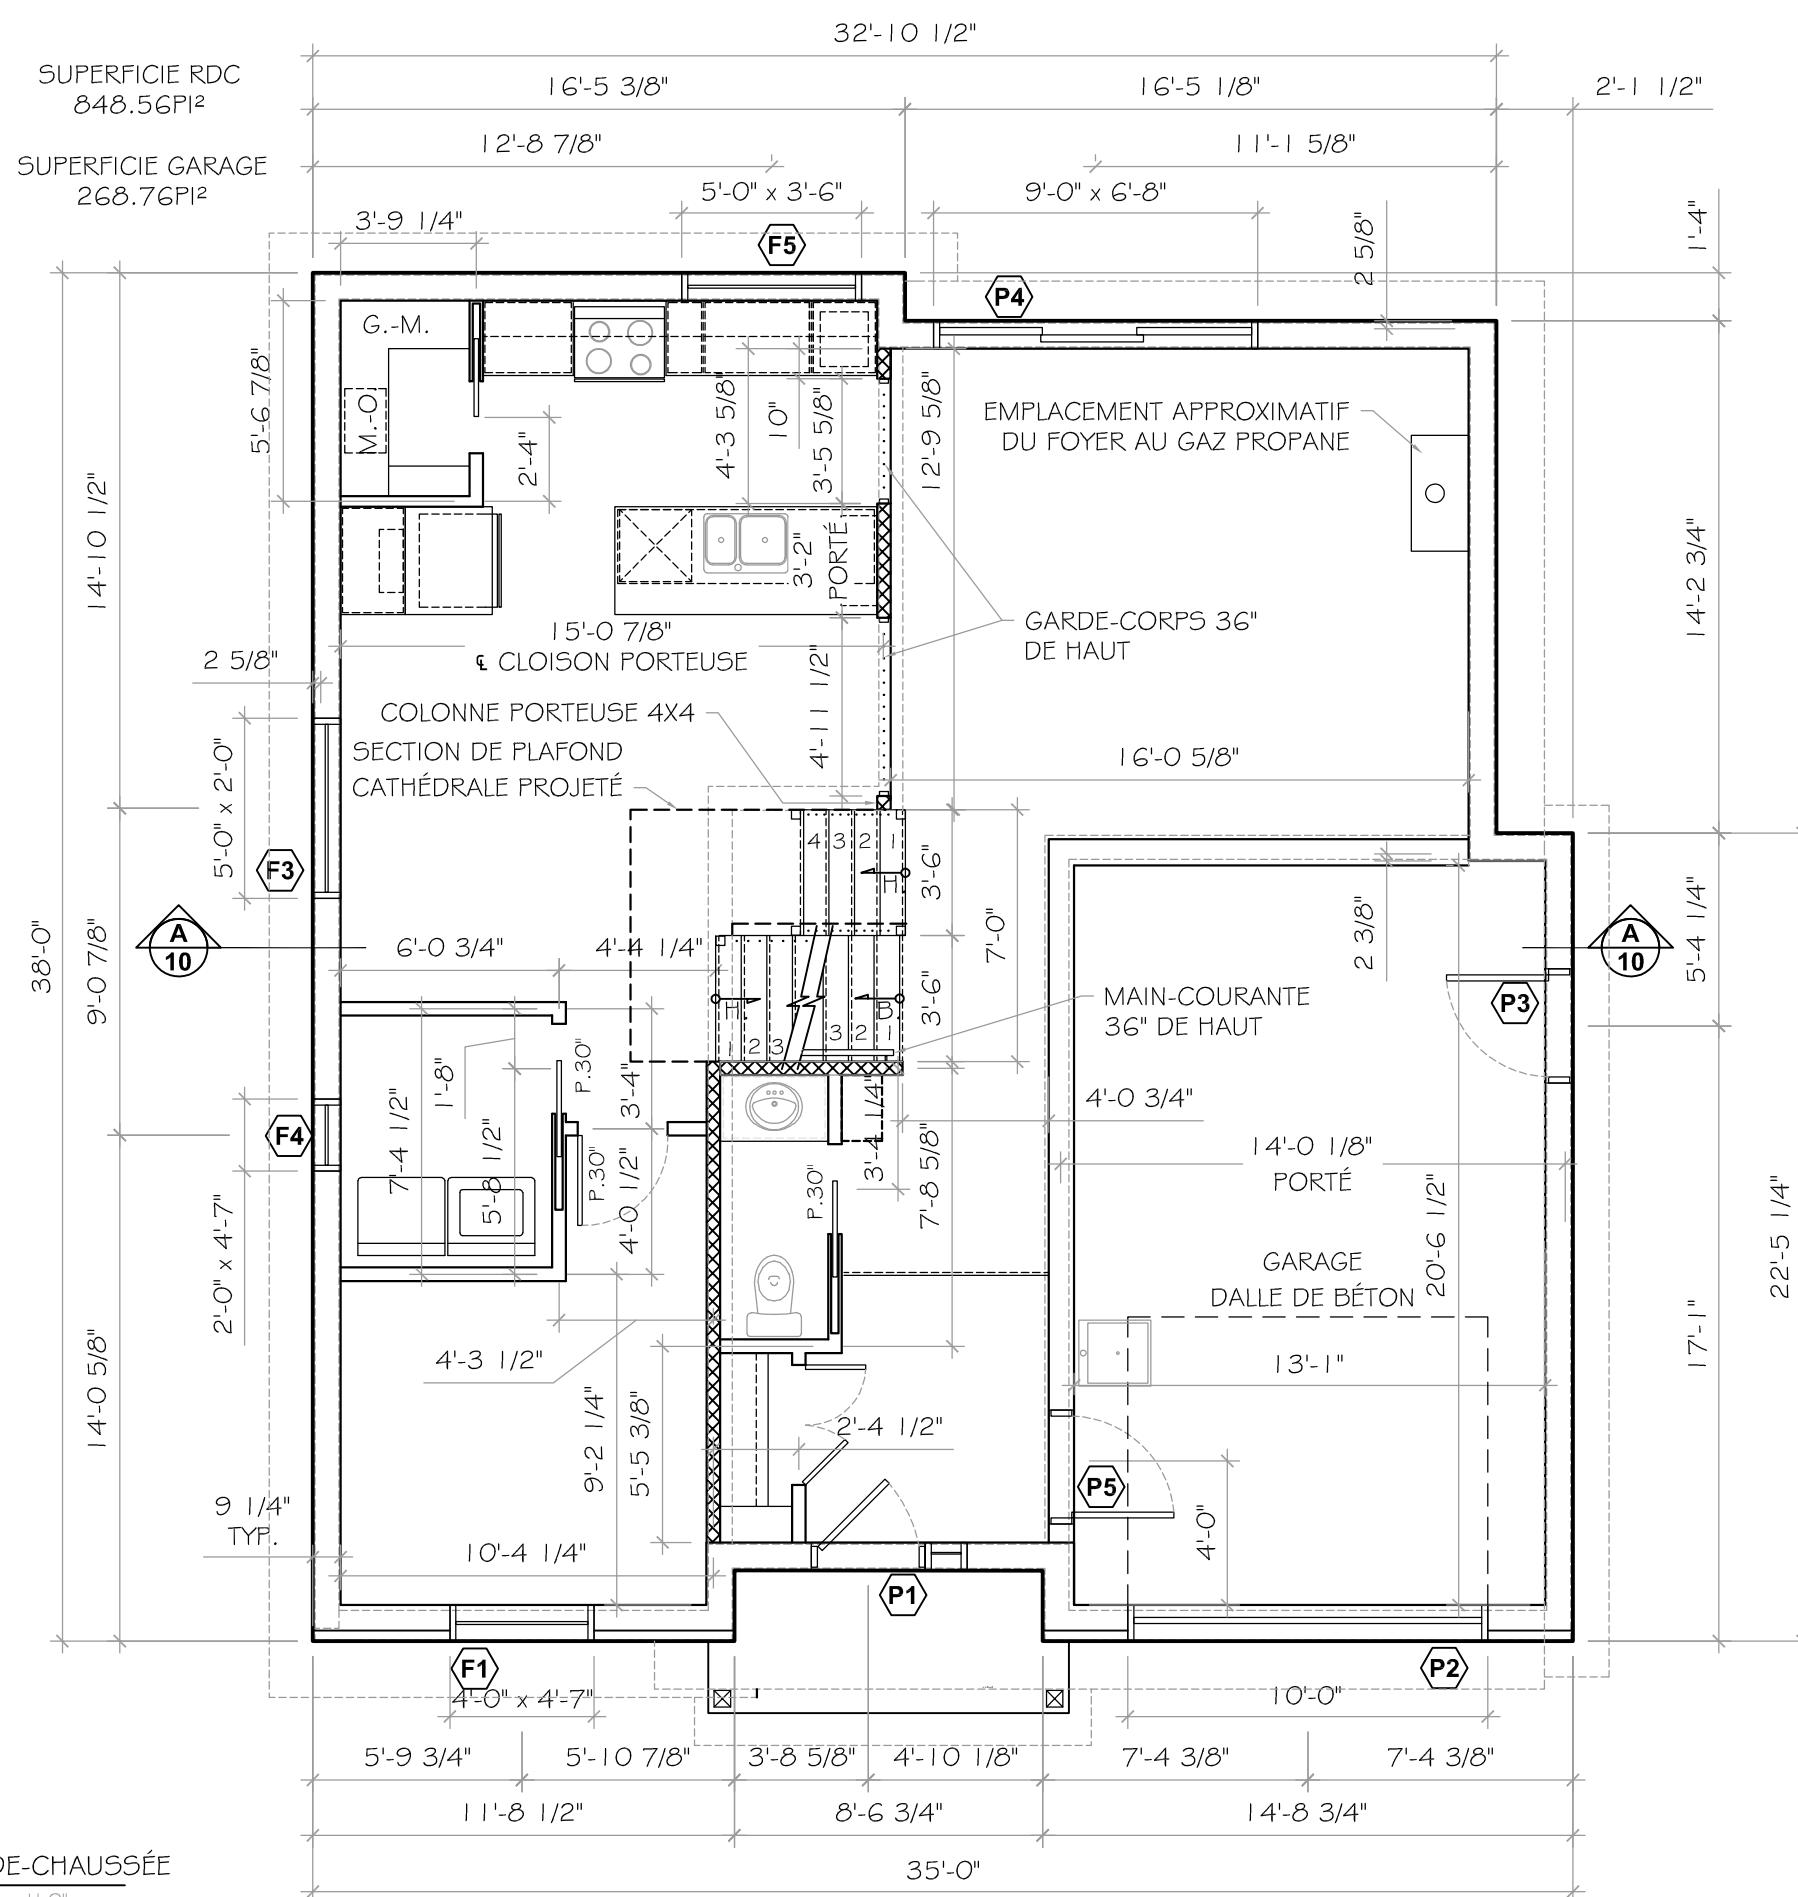

PLAN DU REZ-DE-CHAUSSEÉ  
ÉCHELLE : 3/16" = 1'-0"

**CAD-SR**

6		
5		
4	AJUSTEMENTS DIVERS	01-03-2017
3	POUR DEMANDE DE PERMIS	15-02-2017
2	RÉVISION POUR ARPENTEUR	07-02-2017
1	POUR ARPENTEUR	05-02-2017
NO. RÉVISION	DATE	PAR


PROPRIÉTAIRE : **BEAUPORT (Qc)**

PROJET : **CONSTRUCTION NEUVE**

DESSIN : **PLAN ÉLECTRIQUE DU REZ-DE-CHAUSSEÉ**

DESSINÉ PAR : S. RACINE	NO. DU CONTRAT -	PAGE 7
DATE : 2017-01-11	ÉCHELLE : INDICUÉE	13

NOTE GÉNÉRAL:  
TOUTES LES MESURES ET DIMENSIONS DEVONT ÊTRE  
VÉRIFIÉES SUR PLACE.  
IL SERA DE LA RESPONSABITÉ DU FABRIQUANT DE  
VALIDER ET APPROUVER LES ÉLÉMENS STRUCTURAUX  
AVANT FABRICATION. S'ASSURER DE RESPECTER LES  
NORMES DE CONSTRUCTION EN VIGUEUR.  
CHAQUE CORPS DE MÉTIER DOIT FOURNIR LEURS  
SPÉCIFICATIONS RESPECTIVES. AUCUNE DIRECTIVE SUR LE  
MODE DE FABRICATION N'EST INDICUÉE SUR CES PLANS.

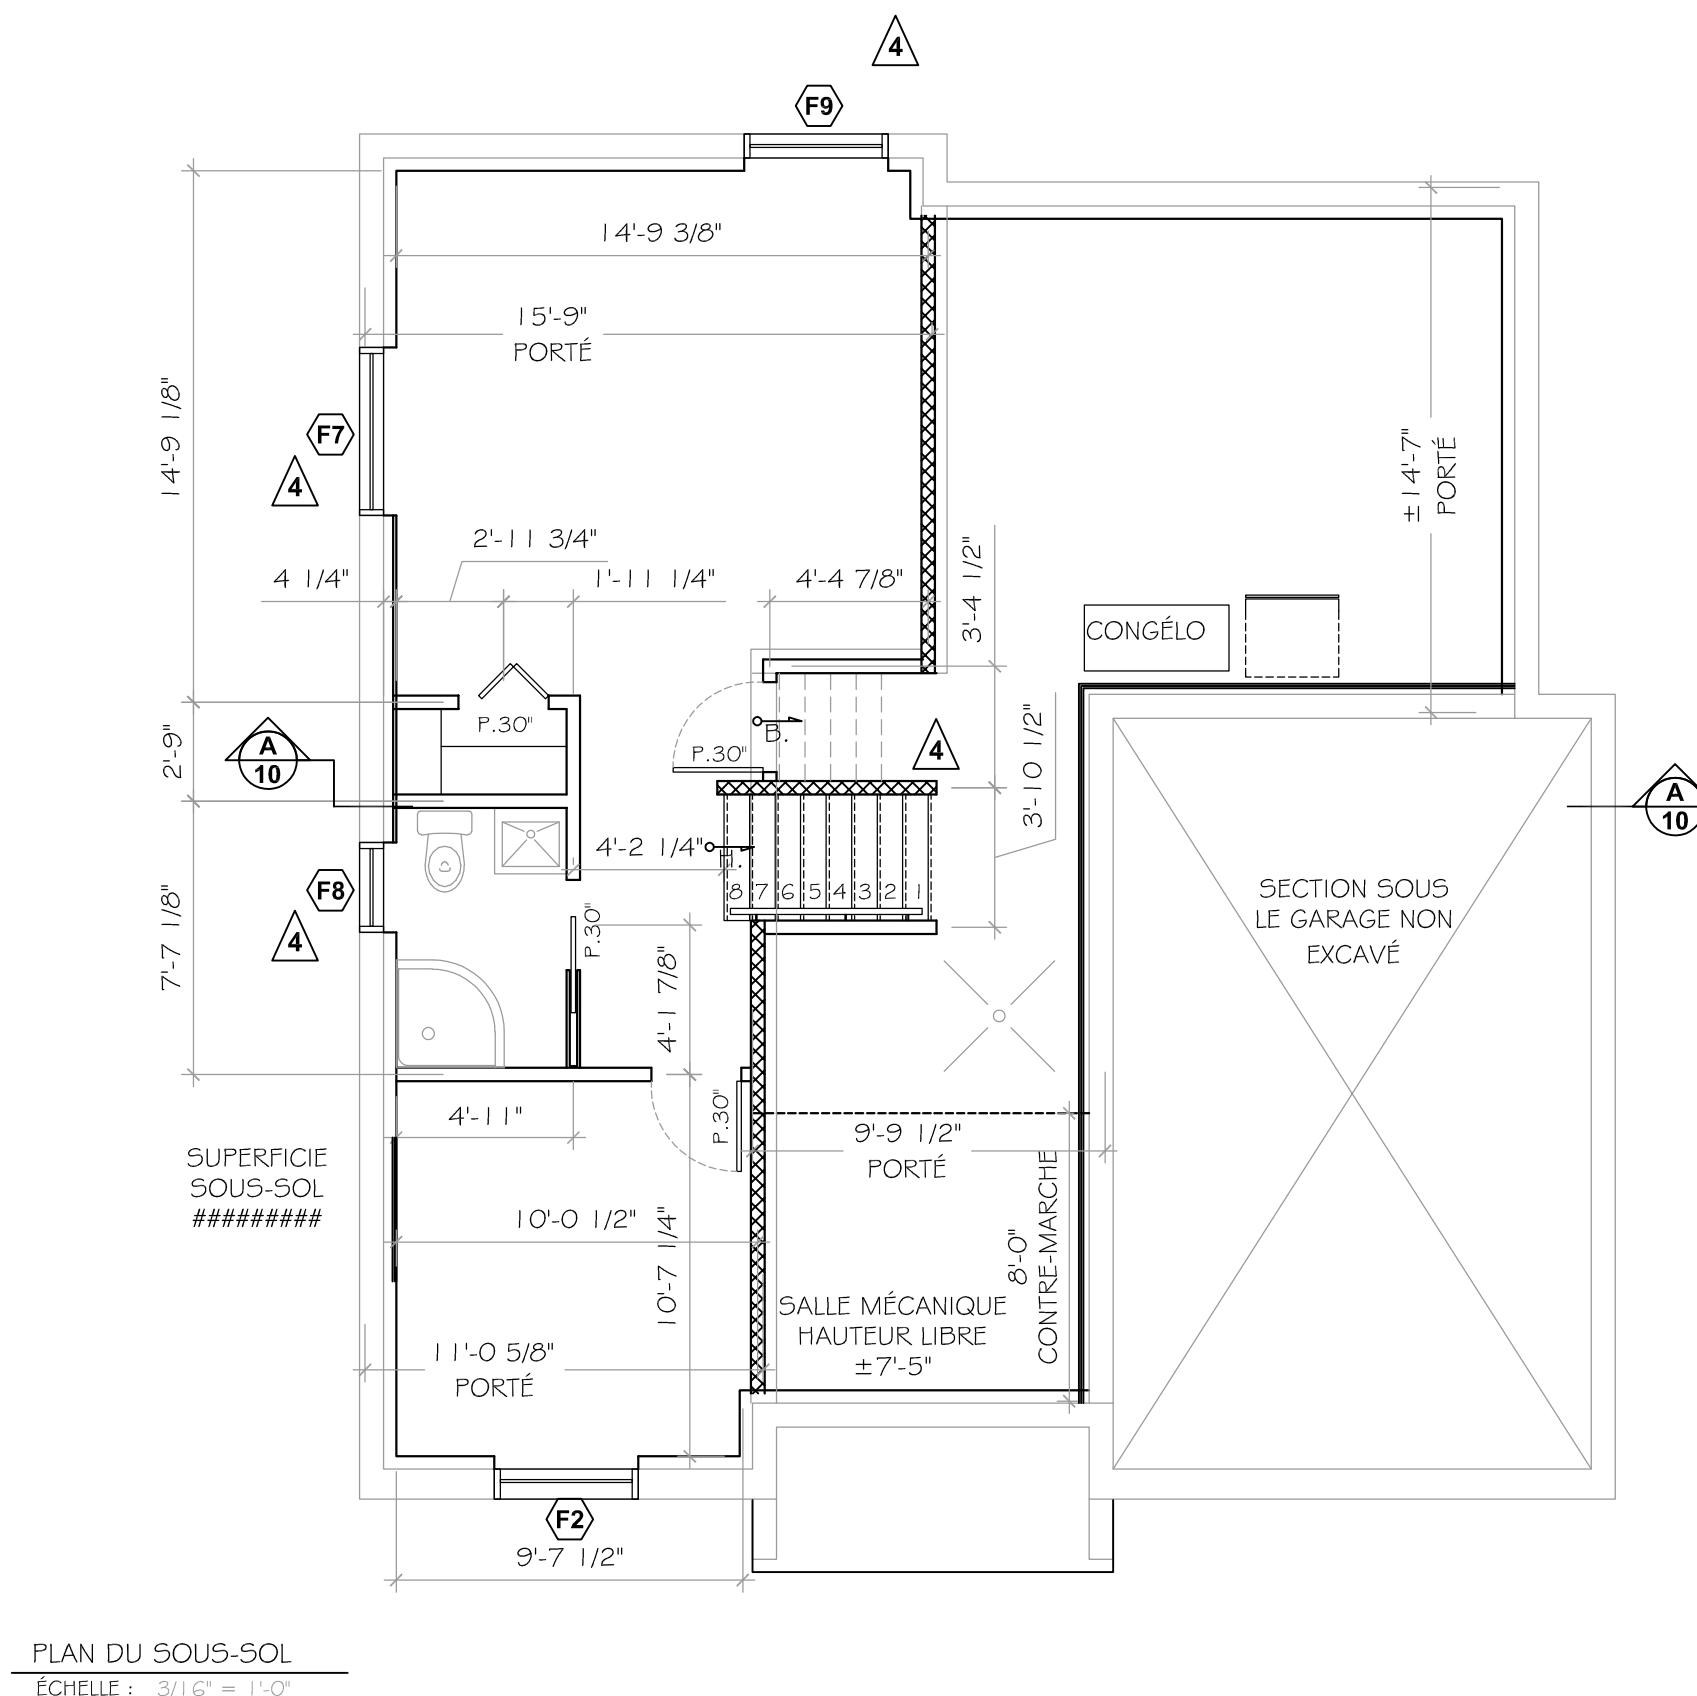

**CAD-SR**

6		
5		
4	AJUSTEMENTS DIVERS	01-03-2017
3	POUR DEMANDE DE PERMIS	15-02-2017
2	RÉVISION POUR ARPENTEUR	07-02-2017
1	POUR ARPENTEUR	05-02-2017
NO.	RÉVISION	DATE
PROPRIÉTAIRE :		
BEAUPORT (Qc)		
PROJET :		
CONSTRUCTION NEUVE		
DESSIN :		
PLAN SOUS-SOL		
DESSINÉ PAR :	NO. DU CONTRAT	PAGE
S. RACINE	-	8
DATE :	ÉCHELLE :	
2017-01-11	INDICUÉE	

13

- PIERRE NETTE À NIVELER
- FOAM 1 1/2" (PAR PROPRIO.)
- PARE-VAPEUR 0.006" (PAR PROPRIO.)
- DALLE POLI 3"

- PIERRE NETTE À NIVELER
- FOAM 1 1/2" (PAR PROPRIO.)
- PARE-VAPEUR 0.006" (PAR PROPRIO.)
- DALLE POLI 3"

DESSUS DE SEMELLE @ NIVEAU  
-38" MAXIMUM OU MOINS SELON  
NIVEAU ÉGOÛT DE LA VILLE

MUR 8" @ NIVEAU  
+100"

8'-3 1/4"

4'-8" X 24"

12'-5 7/8"

37'-1 1/4"

2'-6" X 24"

4" POUR BRIQUE

VOIR NOTE POUR LES FENÊTRES  
À 10" DU DESSUS DE LA  
FONDATION (TYP.)



32'-9"

16'-3 7/8"

12'-8 1/8"

4'-0" X 24"

1'-4"

FIN DE LA SEMELLE HAUTE

16'-5 1/8"

8"

1'-6 1/4"

MUR 8", @  
NIVEAU +4.5"

MUR 8", @  
NIVEAU +62"

DESSUS DE SEMELLE @ NIVEAU  
-38" MAXIMUM OU MOINS SELON  
NIVEAU ÉGOÛT DE LA VILLE

4

#### GARAGE

- SABLE À COMPACTER
- FOAM 1" (PAR PROPRIO.)
- PARE-VAPEUR 0.006" (PAR PROPRIO.)
- TREILLIS MÉTALLIQUE (PAR PROPRIO.)
- DALLE 4" POLI

NOTE :

- TOUS LES MUR DE FONDATION SONT À 100" DE HAUT SAUF INDICATION CONTRAIRE.
- 2 RODS D'ARMATURE DE 10mm AU HAUT DES MURS DE FONDATION
- TOP DES FENÊTRES À 10" DU DESSUS DES FONDATIONS
- LISSE EN 2"X3" TYP.
- PRÉVOIR UN FAUX CADRE POUR LES TROUS DES FENÊTRES. LA DIMENSION INDIQUÉE SUR CE PLAN EST POUR LA FENÊTRE.

SEMELLE POUR MUR  
PORTEUR @ NIVEAU  
-38" OU MOINS

MANCHON TUYAU Ø6"  
À ±8" DU HAUT POUR  
PLOMBERIE

SANITAIRE

ENTRÉE D'EAU

FIN DE LA  
SEMELLE HAUTE

MUR 10" @  
NIVEAU +62"

DRAIN AGRICOLE

4'-8 7/8"

2'-0"

4'-0"

19'-8 1/4"

DRAIN

PLUVIAL

4'-0"

2'-0" SEMELLE TYP.

DRAIN

MANCHON OU DÉGAGEMENT

SEMELLE POUR PASSAGE

DRAIN GARAGE

4'-0"

1'-8

ÉQUERRES 8", @ NIVEAU +100"  
TYP. 2X

14'-7 1/4"

PERRON :

COFFRAGE PAR PROPRIÉTAIRE

ROD D'ARMATURE PAR PROPRIÉTAIRE

DALLE 6" FINI BALAI (±2M<sup>3</sup>)

11'-7"

8'-8 1/4"

1'-8

ÉQUERRES 8", @ NIVEAU +100"  
TYP. 2X

14'-7 1/4"

14'-2 3/4"

22'-4 1/4"

1'-8

ÉQUERRES 8", @ NIVEAU +100"  
TYP. 2X

14'-7 1/4"

PERRON :

COFFRAGE PAR PROPRIÉTAIRE

ROD D'ARMATURE PAR PROPRIÉTAIRE

DALLE 6" FINI BALAI (±2M<sup>3</sup>)

PLAN DE FONDATION

ÉCHELLE : 3/16" = 1'-0"



6		
5		
4	AJUSTEMENTS DIVERS	01-03-2017 S.R.
3	POUR DEMANDE DE PERMIS	15-02-2017 S.R.
2	RÉVISION POUR ARPENTEUR	07-02-2017 S.R.
1	POUR ARPENTEUR	05-02-2017 S.R.
NO.	RÉVISION	DATE PAR

PROPRIÉTAIRE :

BEAUPORT (Qc)

PROJET :

CONSTRUCTION  
NEUVE


DESSIN :

PLAN DE  
FONDATION

DESSINÉ PAR : S. RACINE NO. DU CONTRAT -

DATE : 2017-01-11 ÉCHELLE : INDICUÉE

PAGE 9 / 13

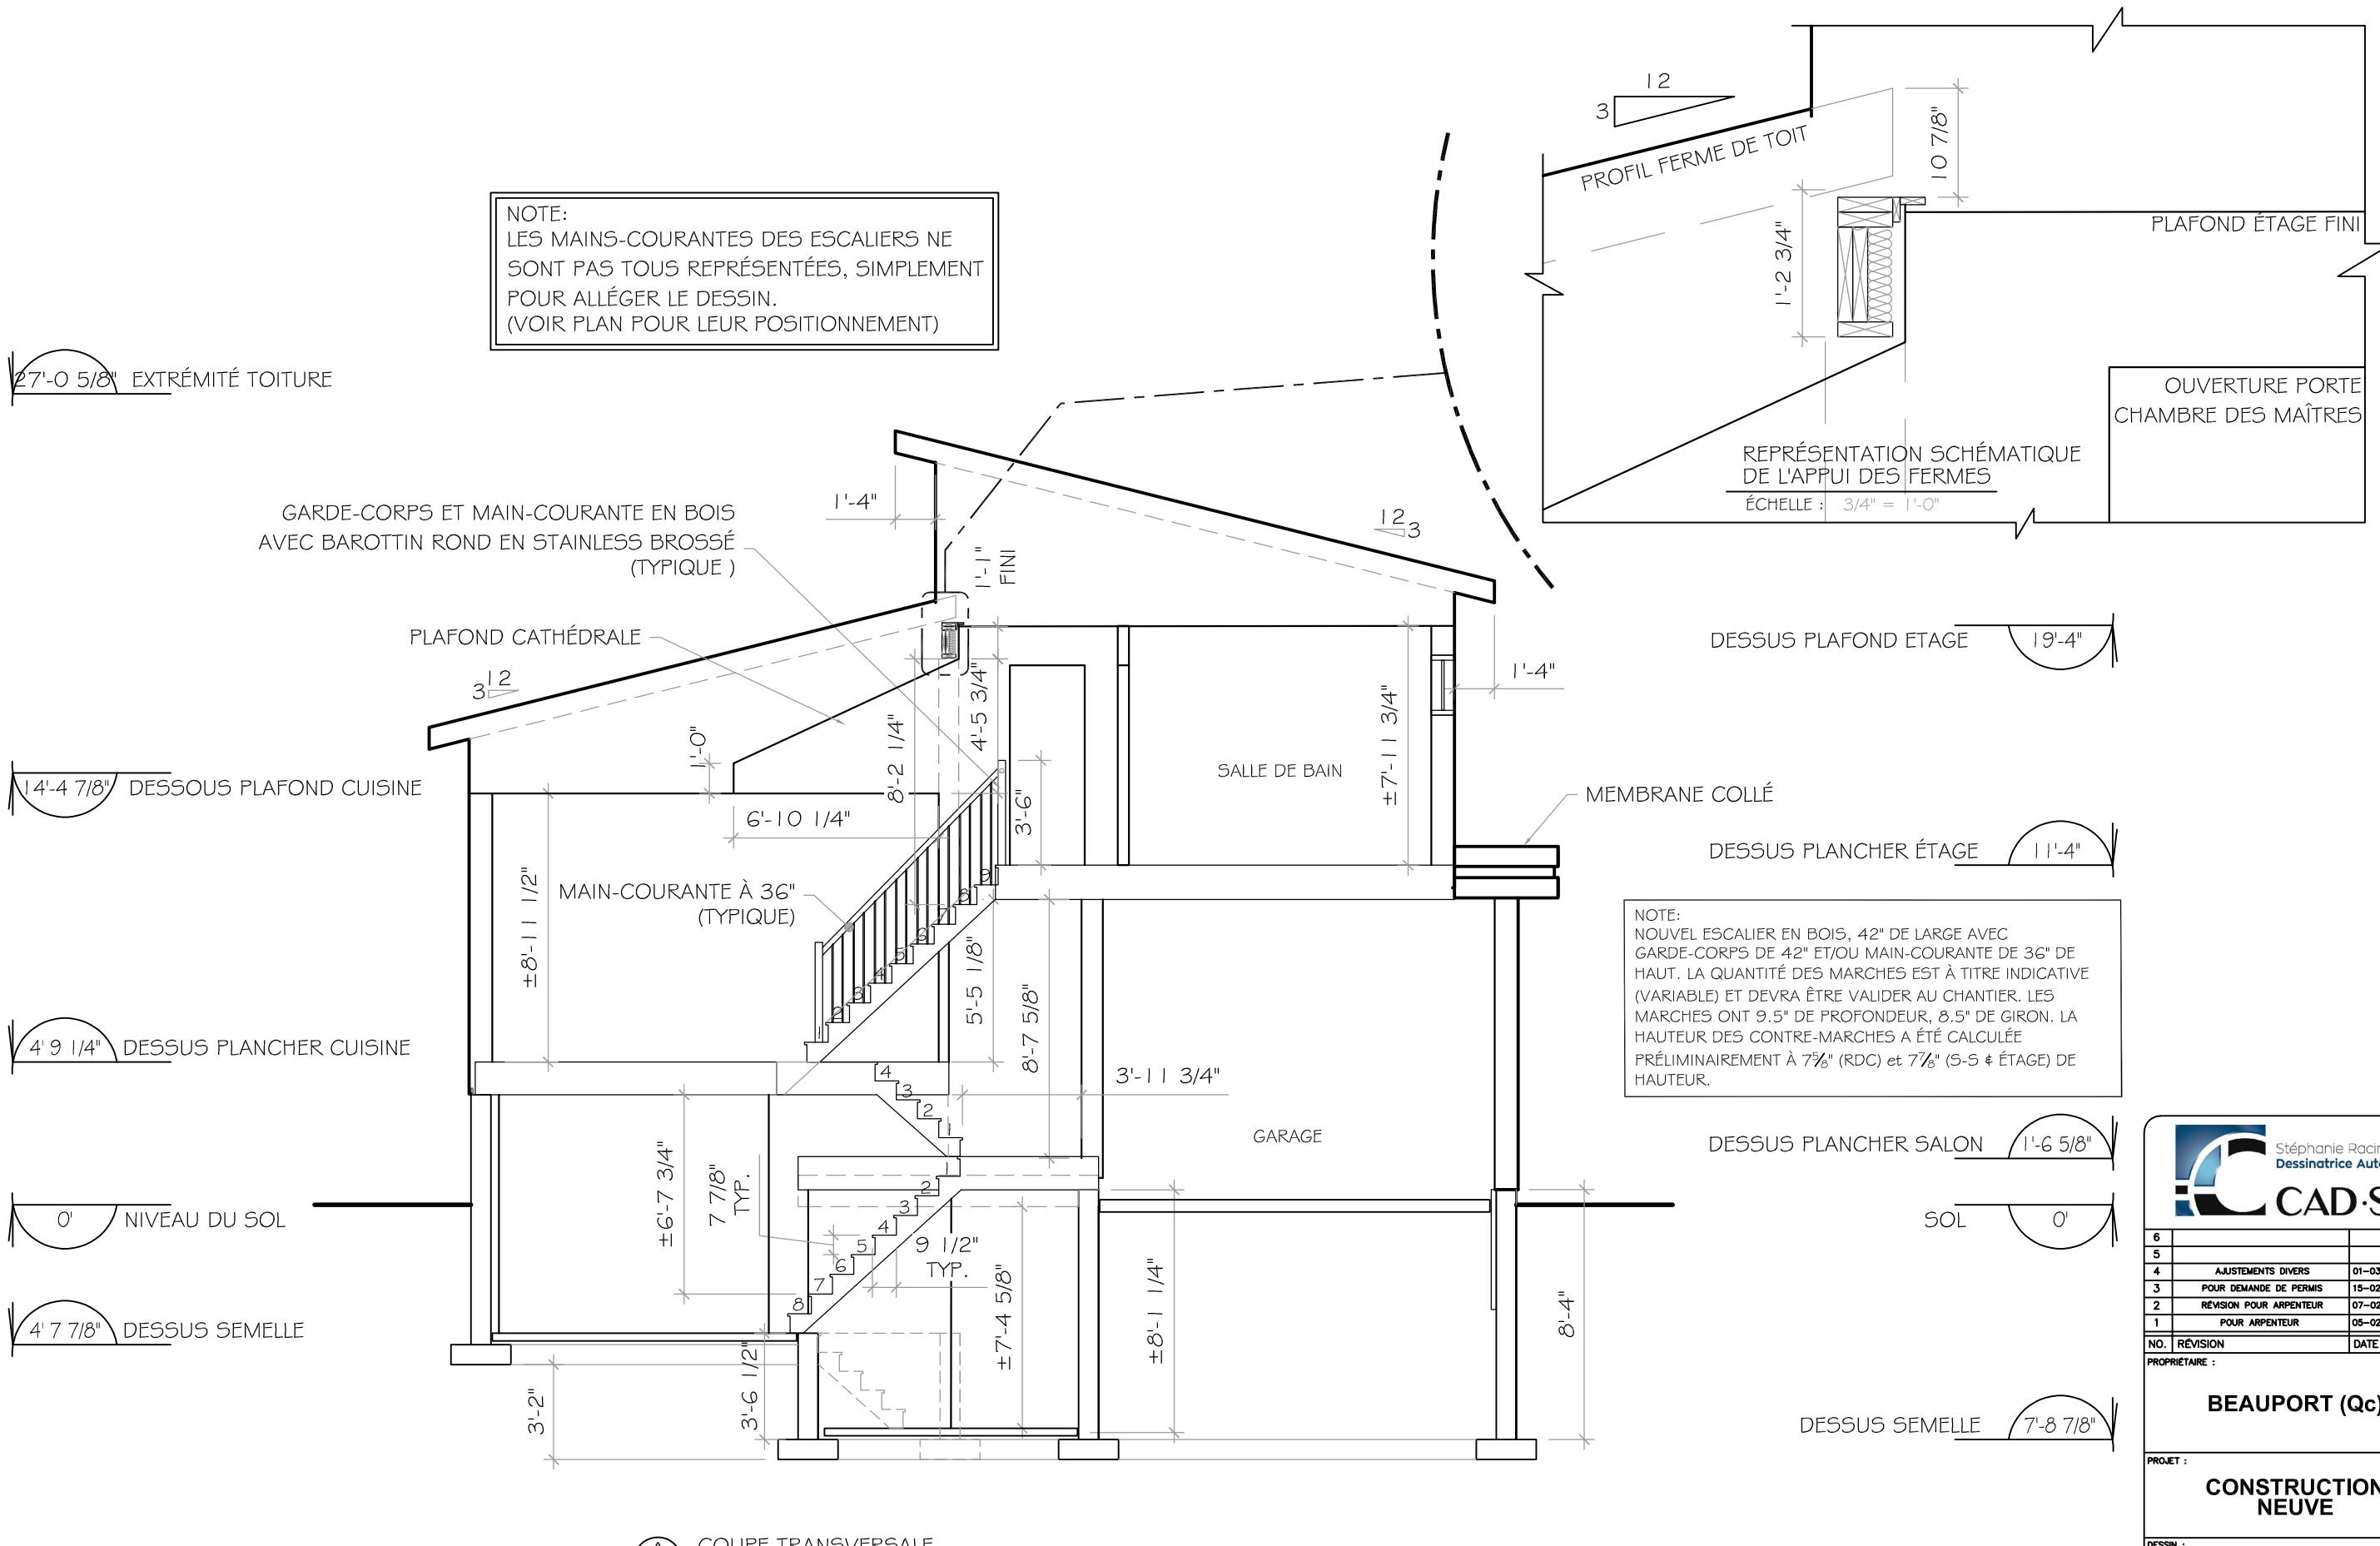

6		
5		
4	AJUSTEMENTS DIVERS	01-03-2017 S.R.
3	POUR DEMANDE DE PERMIS	15-02-2017 S.R.
2	RÉVISION POUR ARPENTEUR	07-02-2017 S.R.
1	POUR ARPENTEUR	05-02-2017 S.R.
NO.	RÉVISION	DATE PAR

PROPRIÉTAIRE :

**BEAUPORT (Qc)**


PROJET :

**CONSTRUCTION  
NEUVE**


DESSIN :  
**COUPE  
TRANSVERSALE**

DESSINÉ PAR : S. RACINE	NO. DU CONTRAT : -	PAGE : 10
DATE : 2017-01-11	ÉCHELLE : INDICQUEE	13

(A) COUPE TRANSVERSALE  
ÉCHELLE : 3/16" = 1'-0"

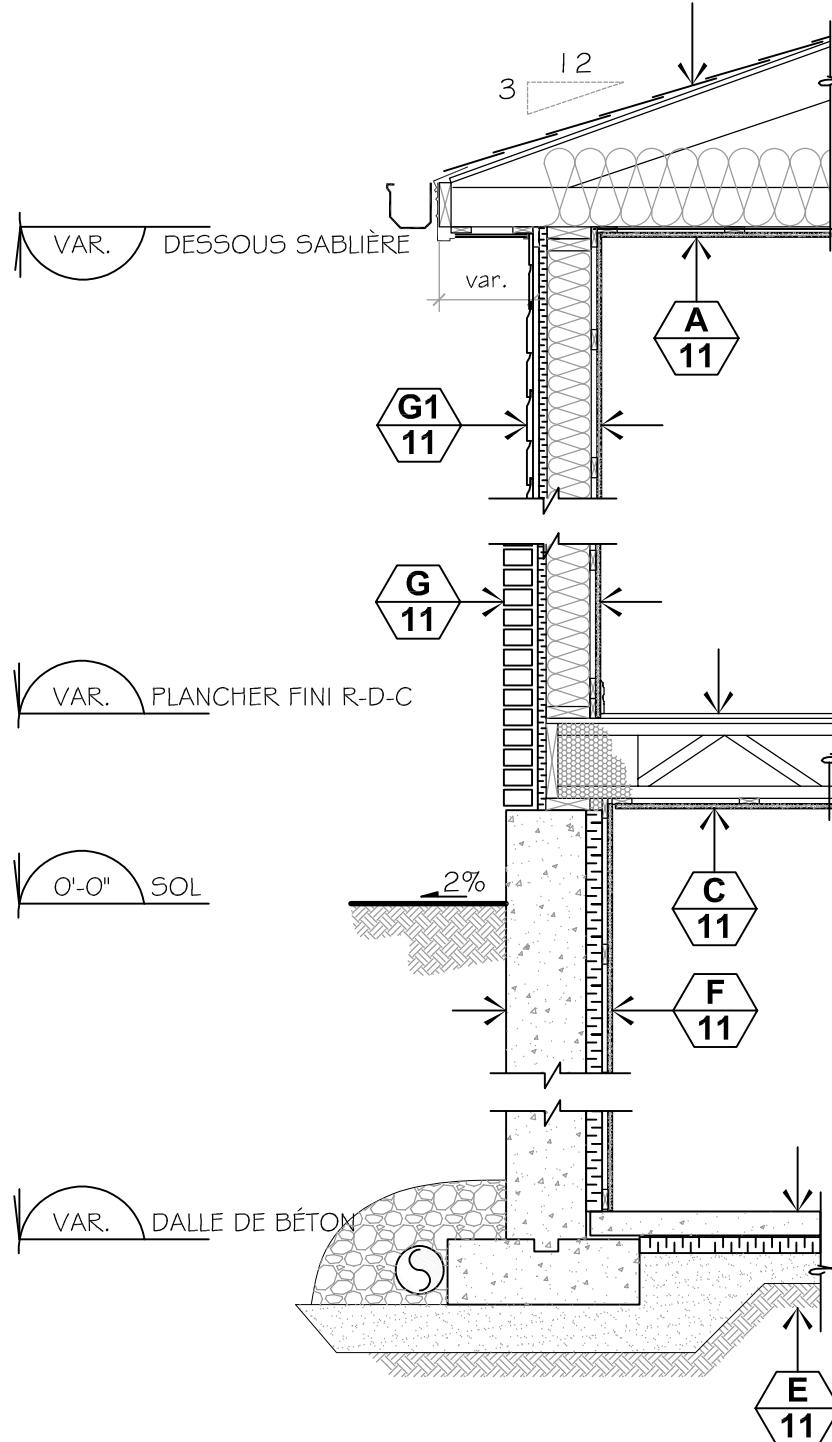

COUPE DE MUR TYPE  
REVÊTEMENT DE BRIQUE  
ÉCHELLE : 1/2" = 1'-0"

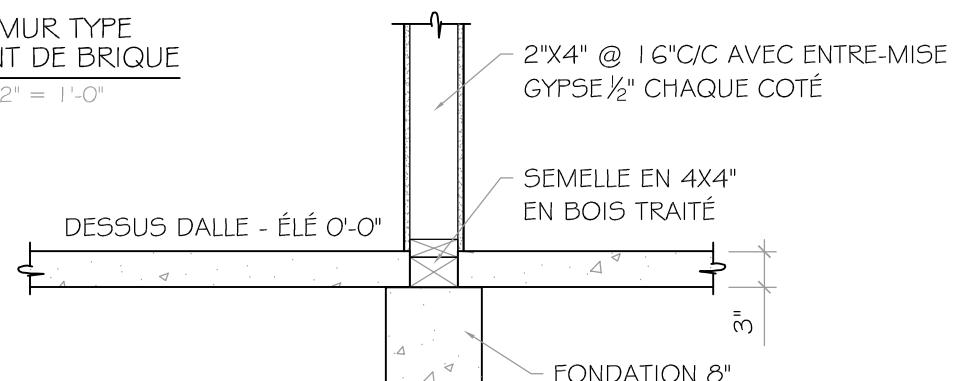


DETAIL DIVISION PORTEUSE  
SOUS SOL

COMPOSITIONS MUR DE BRIQUE


- A 11**
  - BARDEAUX D'ASPHALTE
  - MEMBRANE AUTOCOLLANTE
  - CONTREPLAQUÉ 1/2" À TOITURE
  - FERME DE TOIT PRÉFABRIQUÉ
  - LAINE ISOLANTE 10" R-40
  - ISO-R-PLUS 3/4", JOINT TAPÉ
  - FOURRURES 1" X 3" @ 16" C/C
  - GYPSE 1/2" ORDINAIRE
- C 11**
  - PLANCHER BOIS FRANC, OU CÉRAMIQUE (CHOIX DU CLIENT)
  - CONTREPLAQUÉ 5/8" EMBOUFFETÉ VISSÉ
  - POUTRELLE AJOURÉ (VOIR FABRIQUANT)
  - FOURRURES 1" X 3" @ 16" C/C
  - GYPSE 1/2" ORDINAIRE
- G 11**
  - REVÊTEMENT BRIQUE OU CANEXEL (VOIR ÉLÉVATION)
  - CHAMBRE D'AIRE 1" (BRIQUE)
  - FOURRURES 1" X 3" @ 16" C/C VERT TRAITÉ (CANEXEL)
  - TYPAR
  - PANNEAU DE BP-H4 1/8"
  - COLOMBAGE 2" X 6" @ 16" C/C
  - LAINE ISOLANTE 6" R-20
  - PARE-VAPEUR TYPE I SCELLÉ
  - FOURRURES 1" X 3" @ 16" C/C
  - GYPSE 1/2" ORDINAIRE
- E 11**
  - DALLE DE BÉTON 30 MPa, 3" ÉPAIS
  - COUPE-VAPEUR .006
  - ISOLANT RIGIDE 1-1/2"
  - GRAVIER COMPACTÉ
  - TERRAIN NATUREL
- F 11**
  - ENDUIT DE FONDATION BITUMINEUX
  - MUR DE FONDATION 10", 20 MPa
  - ISOLANT RIGIDE 3" TYPE II
  - FOURRURE DE BOIS 1" X 3" @ 16" C/C
  - GYPSE 1/2"

- G 11**
  - REVÊTEMENT BRIQUE OU CANEXEL (VOIR ÉLÉVATION)
  - CHAMBRE D'AIRE 1" (BRIQUE)
  - FOURRURES 1" X 3" @ 16" C/C VERT TRAITÉ (CANEXEL)
  - TYPAR
  - PANNEAU DE BP-H4 1/8"
  - COLOMBAGE 2" X 6" @ 16" C/C
  - LAINE ISOLANTE 6" R-20
  - PARE-VAPEUR TYPE I SCELLÉ
  - FOURRURES 1" X 3" @ 16" C/C
  - GYPSE 1/2" ORDINAIRE
- E 11**
  - DALLE DE BÉTON 30 MPa, 3" ÉPAIS
  - COUPE-VAPEUR .006
  - ISOLANT RIGIDE 1-1/2"
  - GRAVIER COMPACTÉ
  - TERRAIN NATUREL

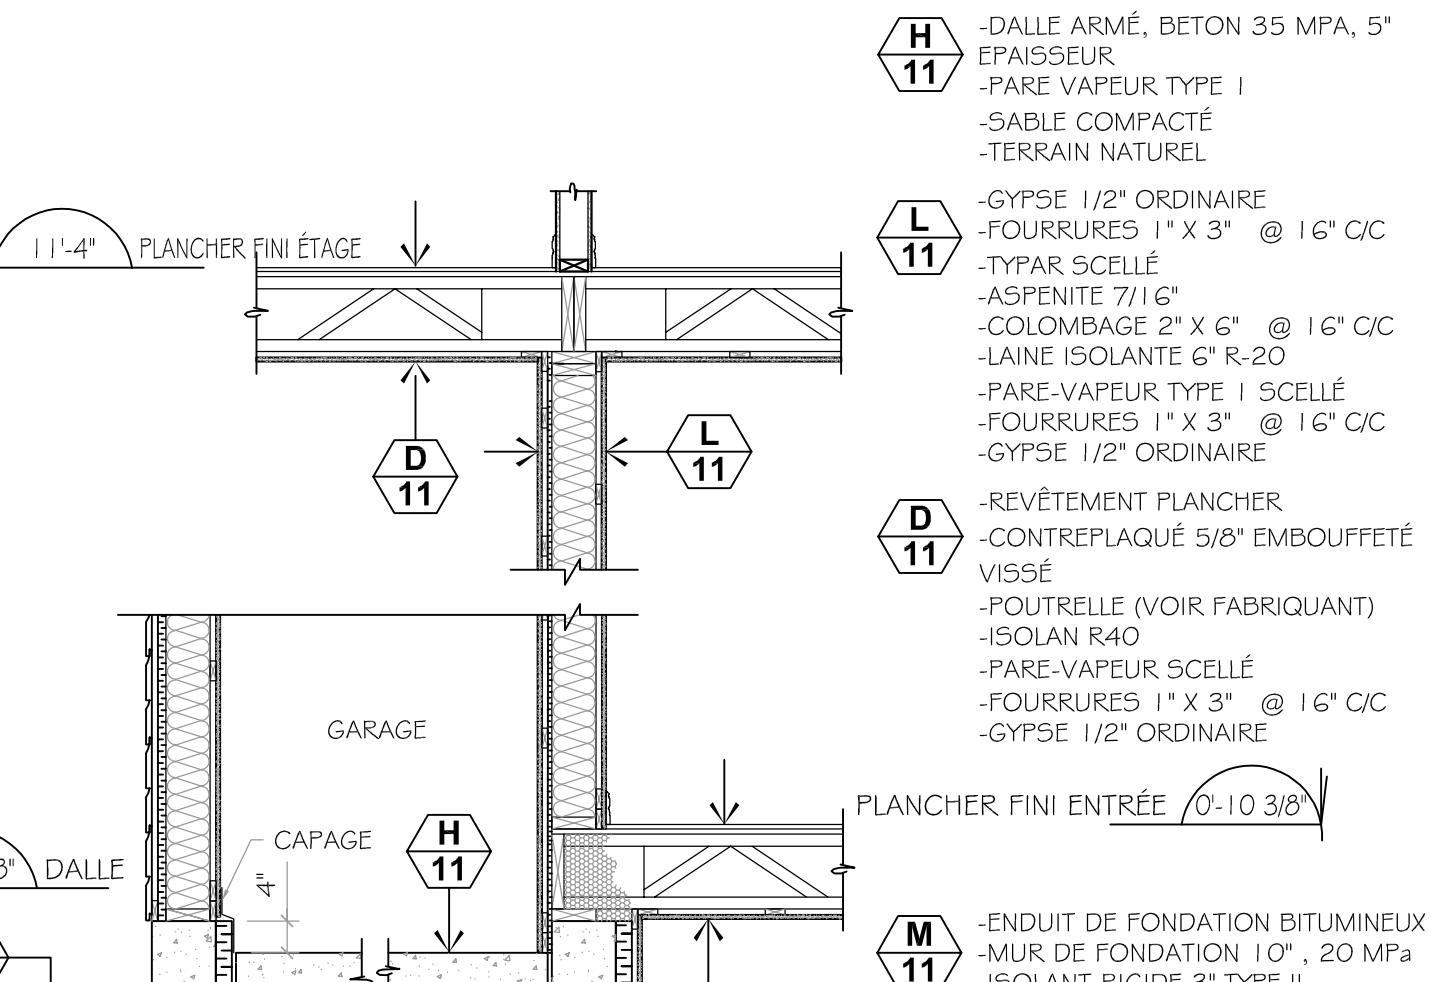

- K 11**
  - TERRAIN NATUREL
  - MUR DE FONDATION 8", 20 MPa
  - ISOLANT RIGIDE 2" TYPE 2, SUR 4' DE HAUTEUR DANS LE SOL
  - SABLE COMPACTÉ
  - TERRAIN NATUREL

- M 11**
  - ENDUIT DE FONDATION BITUMINEUX
  - MUR DE FONDATION 10", 20 MPa
  - ISOLANT RIGIDE 3" TYPE II
  - FOURRURE DE BOIS 1" X 3" @ 16" C/C
  - GYPSE 1/2"

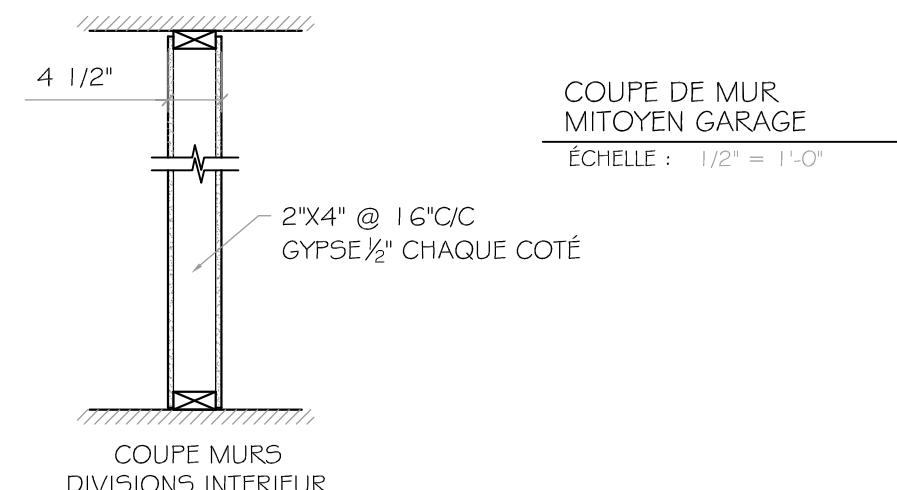

COUPE DE MUR  
MITOYEN GARAGE  
ÉCHELLE : 1/2" = 1'-0"



6		
5		
4	AJUSTEMENTS DIVERS	01-03-2017 S.R.
3	POUR DEMANDE DE PERMIS	15-02-2017 S.R.
2	RÉVISION POUR ARPENTEUR	07-02-2017 S.R.
1	POUR ARPENTEUR	05-02-2017 S.R.
NO.	RÉVISION	DATE PAR

PROPRIÉTAIRE :

BEAUPORT (Qc)


PROJET :

CONSTRUCTION  
NEUVE


DESSIN :

DÉTAILS


DESSINÉ PAR : S. RACINE	NO. DU CONTRAT : -	PAGE : 11
DATE : 2017-01-11	ÉCHELLE : INDICUÉE	13

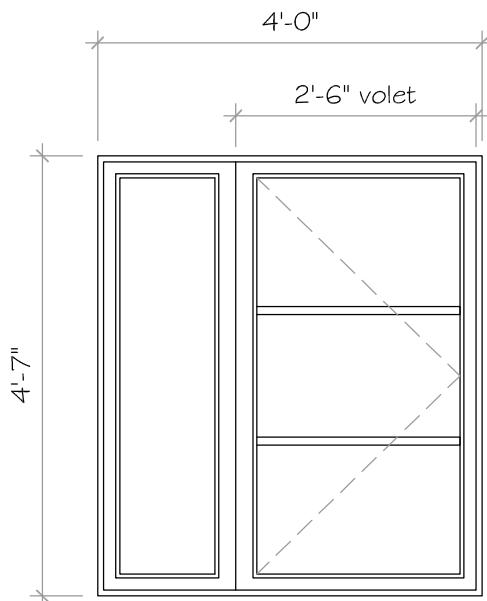


**F1** FENÊTRE  
MODÈLE FAÇADE  
QUANTITÉ : 3

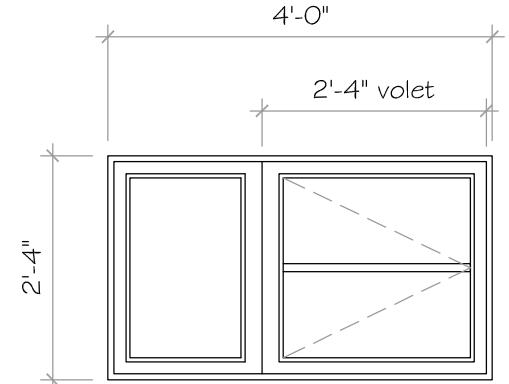


**F2** FENÊTRE SOUS-SOL  
MODÈLE FAÇADE  
QUANTITÉ : 1

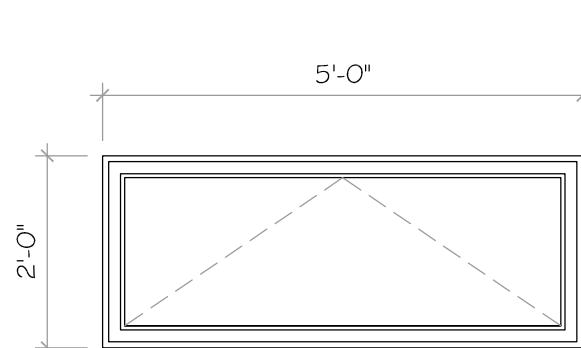


**F3** FENÊTRE  
MODÈLE PROFIL GAUCHE ET DROITE  
QUANTITÉ : 2

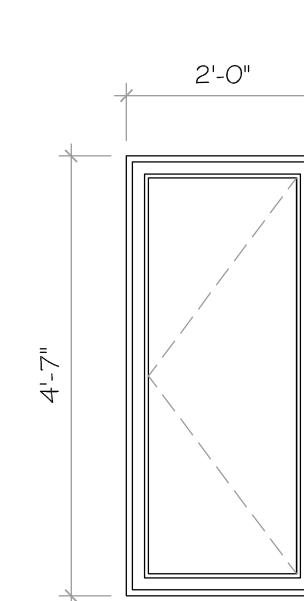


**F4** FENÊTRE  
MODÈLE PROFIL GAUCHE  
QUANTITÉ : 1

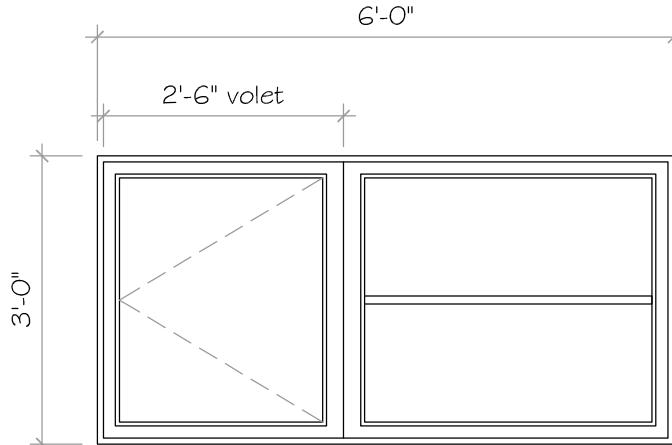


**F5** FENÊTRE  
MODÈLE FAÇADE ARRIÈRE  
QUANTITÉ : 1

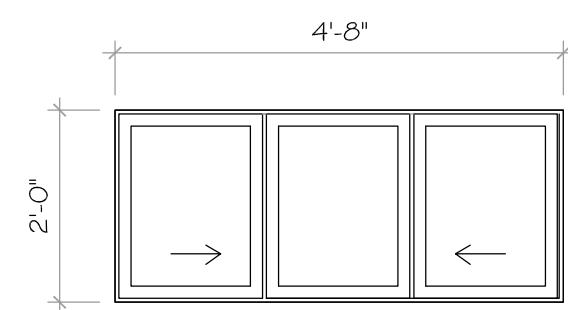


**4** **F7** FENÊTRE SOUS-SOL  
MODÈLE PROFIL GAUCHE  
QUANTITÉ : 1

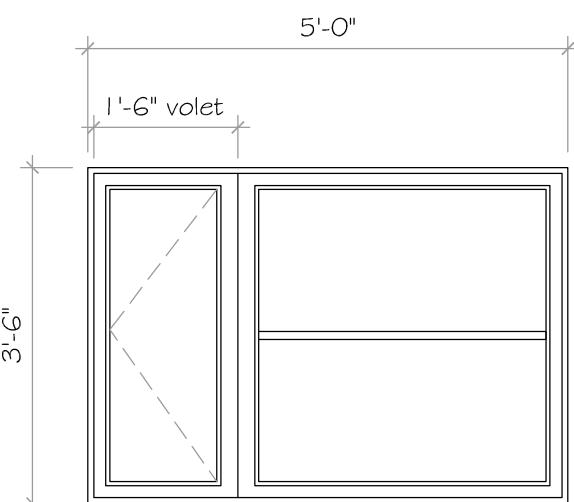

**F6** FENÊTRE  
MODÈLE FAÇADE ARRIÈRE  
QUANTITÉ : 1

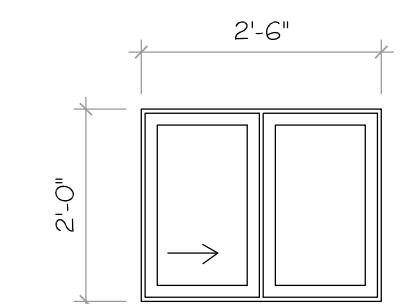


**4** **F8** FENÊTRE SOUS-SOL  
MODÈLE PROFIL GAUCHE  
QUANTITÉ : 1

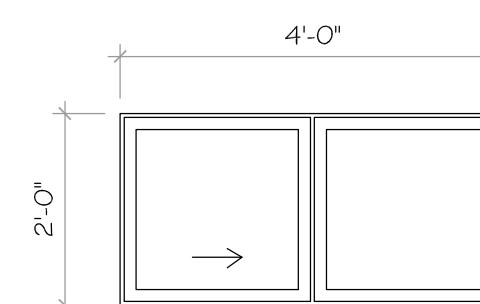

**4** **F9** FENÊTRE SOUS-SOL  
MODÈLE PROFIL GAUCHE  
QUANTITÉ : 1


NOTE :  
LES MODÈLES DE PORTES ET FENÊTRES SERONT DE COULEUR BLANCHE.  
CES MODÈLES SONT À TITRE INDICATIFS MAIS  
REPRÉSENTATIFS, LES DIMENSIONS HORS-TOUT  
SONT À UTILISER POUR LES GRANDEURS DE FENÊTRE.  
LES FENÊTRES DE CHAMBRES ET DU BUREAU SERONT  
CERTIFIÉES "EGRESS" SELON LA NORME EN VIGUEUR.

CAD-SR		
6		
5		
4	AJUSTEMENTS DIVERS	01-03-2017 S.R.
3	POUR DEMANDE DE PERMIS	15-02-2017 S.R.
2	RÉVISION POUR ARPENTEUR	07-02-2017 S.R.
1	POUR ARPENTEUR	05-02-2017 S.R.
NO. RÉVISION	DATE	PAR
PROPRIÉTAIRE :		
BEAUPORT (Qc)		
PROJET :		
CONSTRUCTION NEUVE		
DESSIN :		
DÉTAILS DES FENÊTRES		
DESSINÉ PAR :	NO. DU CONTRAT	PAGE
S. RACINE	-	12
DATE : 2017-01-11	ÉCHELLE : INDICQUÉE	13

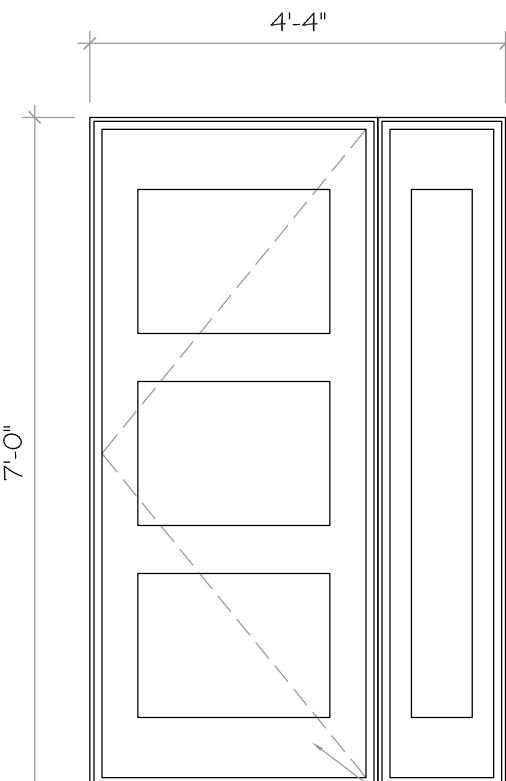


**P1**  
PORTE  
MODÈLE FAÇADE  
QUANTITÉ : 1

MODÈLE DE PORTE "UNO"  
AVEC VERRES SABLÉS

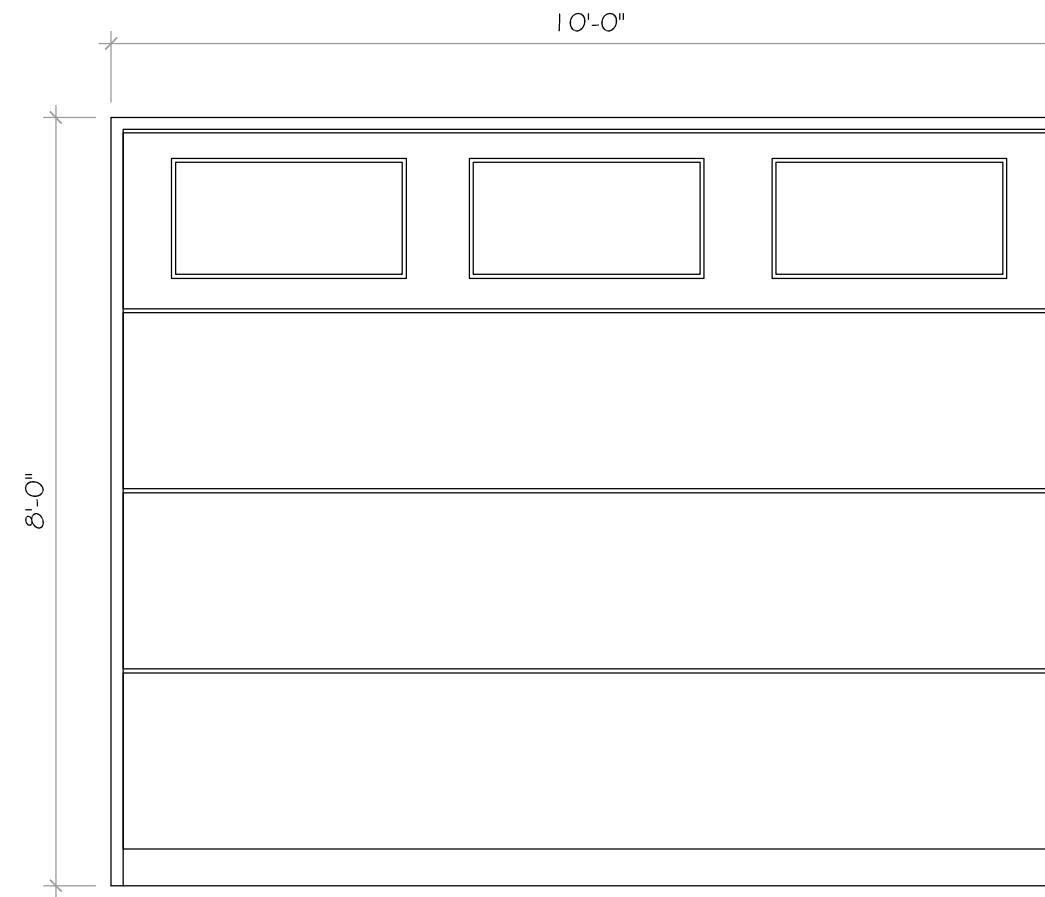


**P2**  
PORTE GARAGE  
MODÈLE FAÇADE  
QUANTITÉ : 1

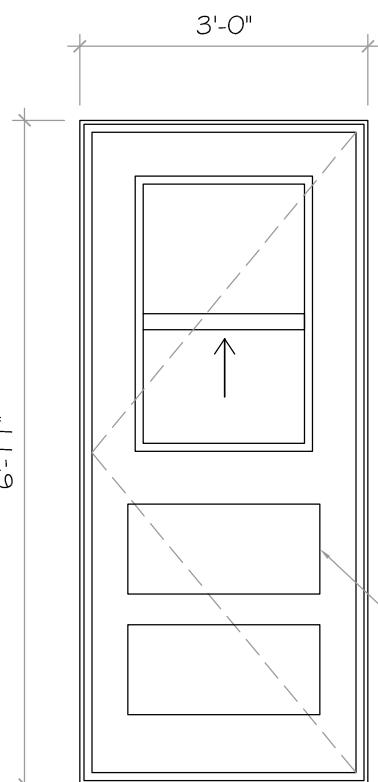

**P3**  
PORTE GARAGE  
MODÈLE PROFIL DROIT  
QUANTITÉ : 1

EMBOSSAGE MODÈLE  
CONMORE

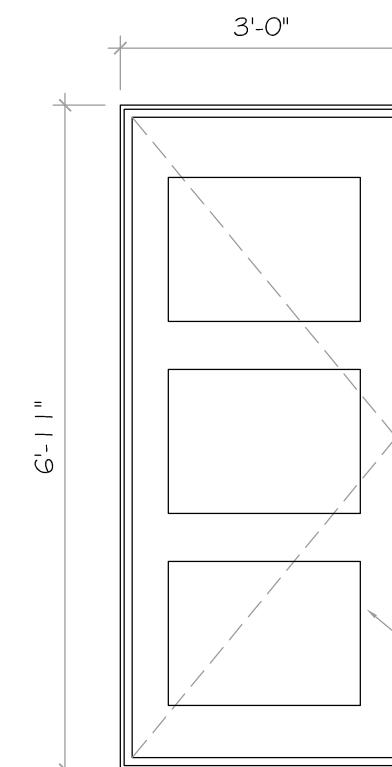

**P5**  
PORTE GARAGE  
MODÈLE INTÉRIEUR GARAGE  
QUANTITÉ : 1

NOTE :  
PORTE AVEC MÉCANISME DE  
FERMETURE AUTOMATIQUE

EMBOSSAGE

NOTE :  
LES MODÈLES DE PORTES ET FENÊTRES SERONT DE  
COULEUR BLANCHE.  
CES MODÈLES SONT À TITRE INDICATIFS MAIS  
REPRÉSENTATIFS, LES DIMENSIONS HORS-TOUT  
SONT À UTILISER POUR LES GRANDEURS DE FENÊTRE.  
LES FENÊTRES DE CHAMBRES ET DU BUREAU SERONT  
CERTIFIÉES "EGRESS" SELON LA NORME EN VIGUEUR.

 <p>Stéphanie Racine Dessinatrice AutoCAD</p> <p><b>CAD-SR</b></p>		
6		
5		
4	AJUSTEMENTS DIVERS	01-03-2017 S.R.
3	POUR DEMANDE DE PERMIS	15-02-2017 S.R.
2	RÉVISION POUR ARPENTEUR	07-02-2017 S.R.
1	POUR ARPENTEUR	05-02-2017 S.R.
NO. RÉVISION	DATE	PAR
PROPRIÉTAIRE :		
<b>BEAUPORT (Qc)</b>		
PROJET :		
<b>CONSTRUCTION NEUVE</b>		
DESSIN :		
<b>DÉTAILS DES PORTES</b>		
DESSINÉ PAR :	NO. DU CONTRAT	PAGE
S. RACINE	-	13
DATE : 2017-01-11	ÉCHELLE : INDICQUÉE	13