


LA VUE AÉRIENNE EST À TITRE INDICATIVE ET DEVRA ÊTRE VALIDÉE PAR UN ARPENTEUR AVANT LES TRAVAUX.

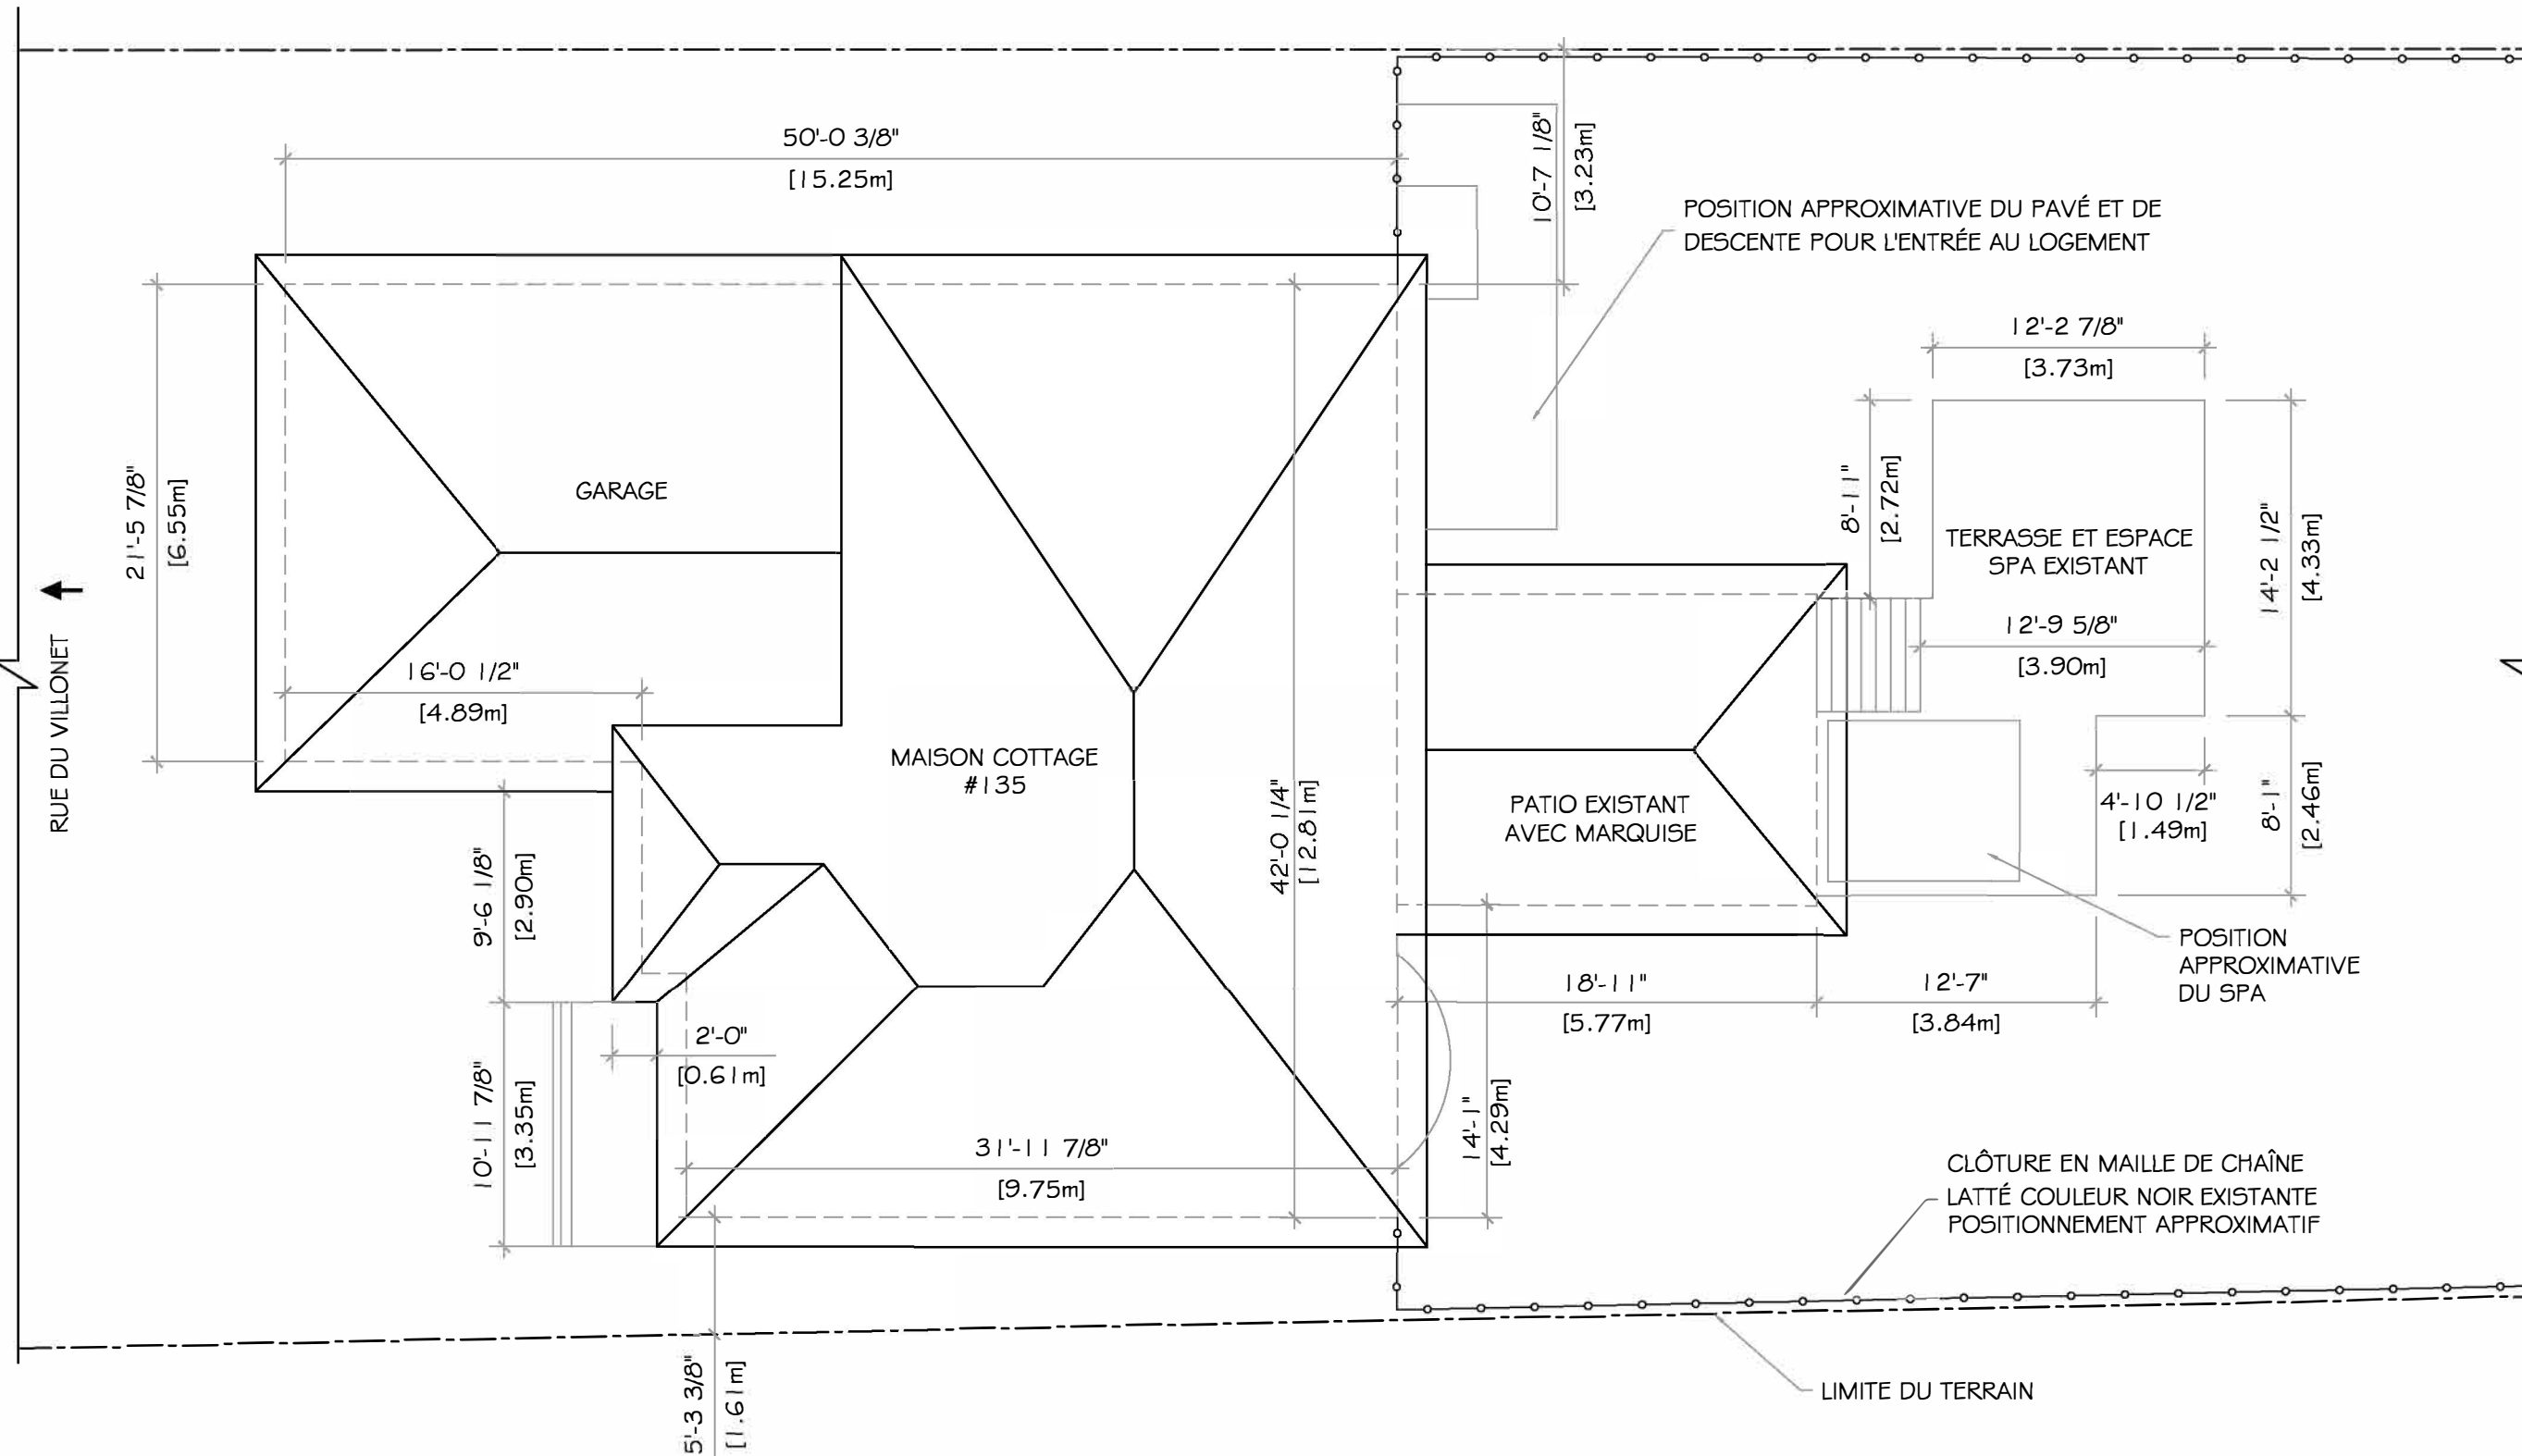

VUE AÉRIENNE ACTUELLE
ÉCHELLE : 1/8" = 1'-0"



6			
5			
4			
3			
2			
1	ÉMS POUR DISCUSSION	18-08-2016	S.R.
NO.	RÉVISION	DATE	PAR
PROPRIÉTAIRE :			
Québec			

PROJET :
RÉNOVATION PATIO EXTÉRIEUR

DESSIN :
PLAN D'IMPLANTATION

DESSINÉ PAR :	NO. DU CONTRAT	PAGE
S. RACINE	XX-XX	1
DATE :	ÉCHELLE :	INDIQUÉE
2016-08-29		

LA VUE AÉRIENNE EST À TITRE INDICATIVE ET DEVRA ÊTRE VALIDÉE PAR UN ARPENTEUR AVANT LES TRAVAUX.

POSSITIONNEMENT ET DIMENSION DES PORTE DE CLÔTURE EXISTANTE À VALIDER

LIMITE DU TERRAIN

NOUVEAU CHEMIN D'ACCÈS (DÉTAILS À VALIDER)

TERRASSE À REFAIRE, MATÉRIEL DE BÉTON OU BOIS DE COMPOSITE (DIMENSION SELON LA SECTION DE BÉTON DE LA PISCINE)

ACCÈS PROPOSÉ - PORTE 48"

NOUVEAU CABANON (11.5'X11.5')

SECTION DE BÉTON À VALIDER SELON LES COÛTS

NOUVELLE SECTION DE CLÔTURE EN MAILLE DE CHÂÎNE LATTÉ DE COULEUR NOIR 1.2m DE HAUT (47.25") (À VALIDER AVEC CLIENT)

PATIO EXISTANT AVEC MARQUISE À CONSERVER

SPA EXISTANT À CONSERVER

BÉTON POURTOUR PISCINE 383 SQ. FT.

PISCINE CREUSÉ EN BÉTON SUR-MESURE ±448 SQ. FT.

ESPACE GAZONNÉ

±100 SQ. FT.

±268 SQ. FT.

±289 SQ. FT.

±287 SQ. FT.

±34'-3 5/8" [10.46m]

DIMENSION TERRAIN RESTANT À VALIDER SUR PLACE

42'-0 1/4" [12.81m]

10'-7 1/8" [3.23m]

2'-0" [0.61m]

12'-0" [3.66m]

32'-0" [9.75m]

8'-0" [2.44m]

20'-0" [6.10m]

3'-3 3/8" [1.00m] POURTOUR BÉTON

BÉTON 29'-1 3/4" [8.88m]

BÉTON 29'-4 3/4" [8.96m]

10'-0" [3.05m]

9'-10 1/8" [3.00m]

9'-10 1/8" [3.00m]

VUE AÉRIENNE PROPOSÉE
ÉCHELLE : 1/8" = 1'-0"



6			
5			
4			
3			
2			
1	EMS POUR DISCUSSION	18-08-2016	S.R.
NO.	REVISION	DATE	PAR
PROPRIÉTAIRE :			
Québec			
PROJET :			
RÉNOVATION PATIO EXTÉRIEUR			
DESSIN :			
PLAN D'IMPLANTATION			
DESSINÉ PAR :	NO. DU CONTRAT	PAGE	
S. RACINE	XX-XX	2	
DATE :	ÉCHELLE :	INDIQUÉE	
2016-08-29	INDIQUÉE	2	